



**M 1:20, Mauerscheibe, Vollmauerwerk, ca. 200 cm Höhe**

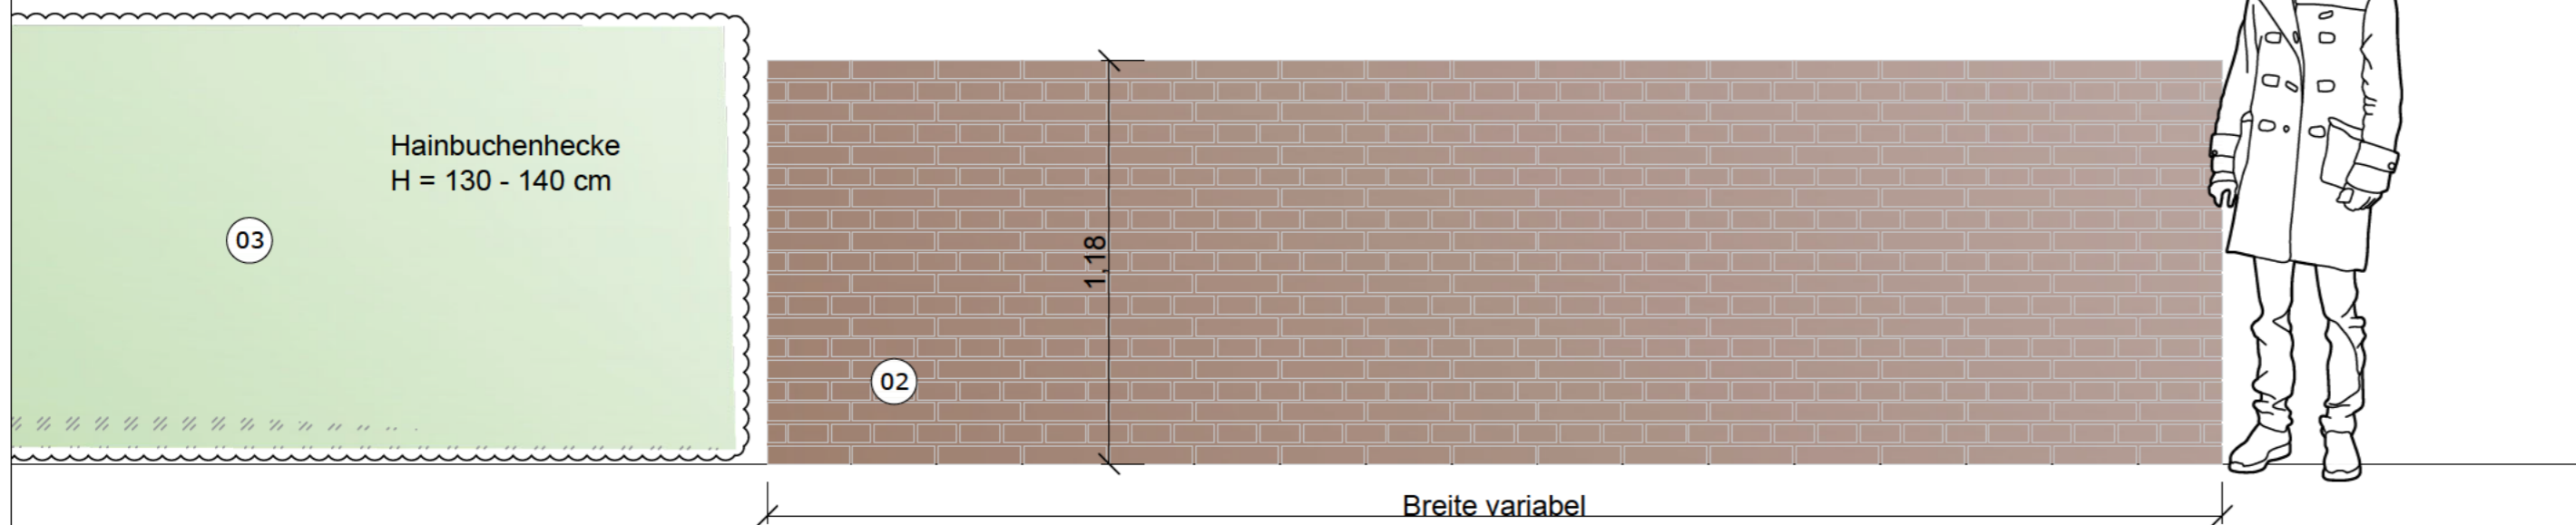


**M 1:20, Mauerscheibe, Vollmauerwerk, ca. 120 cm Höhe**

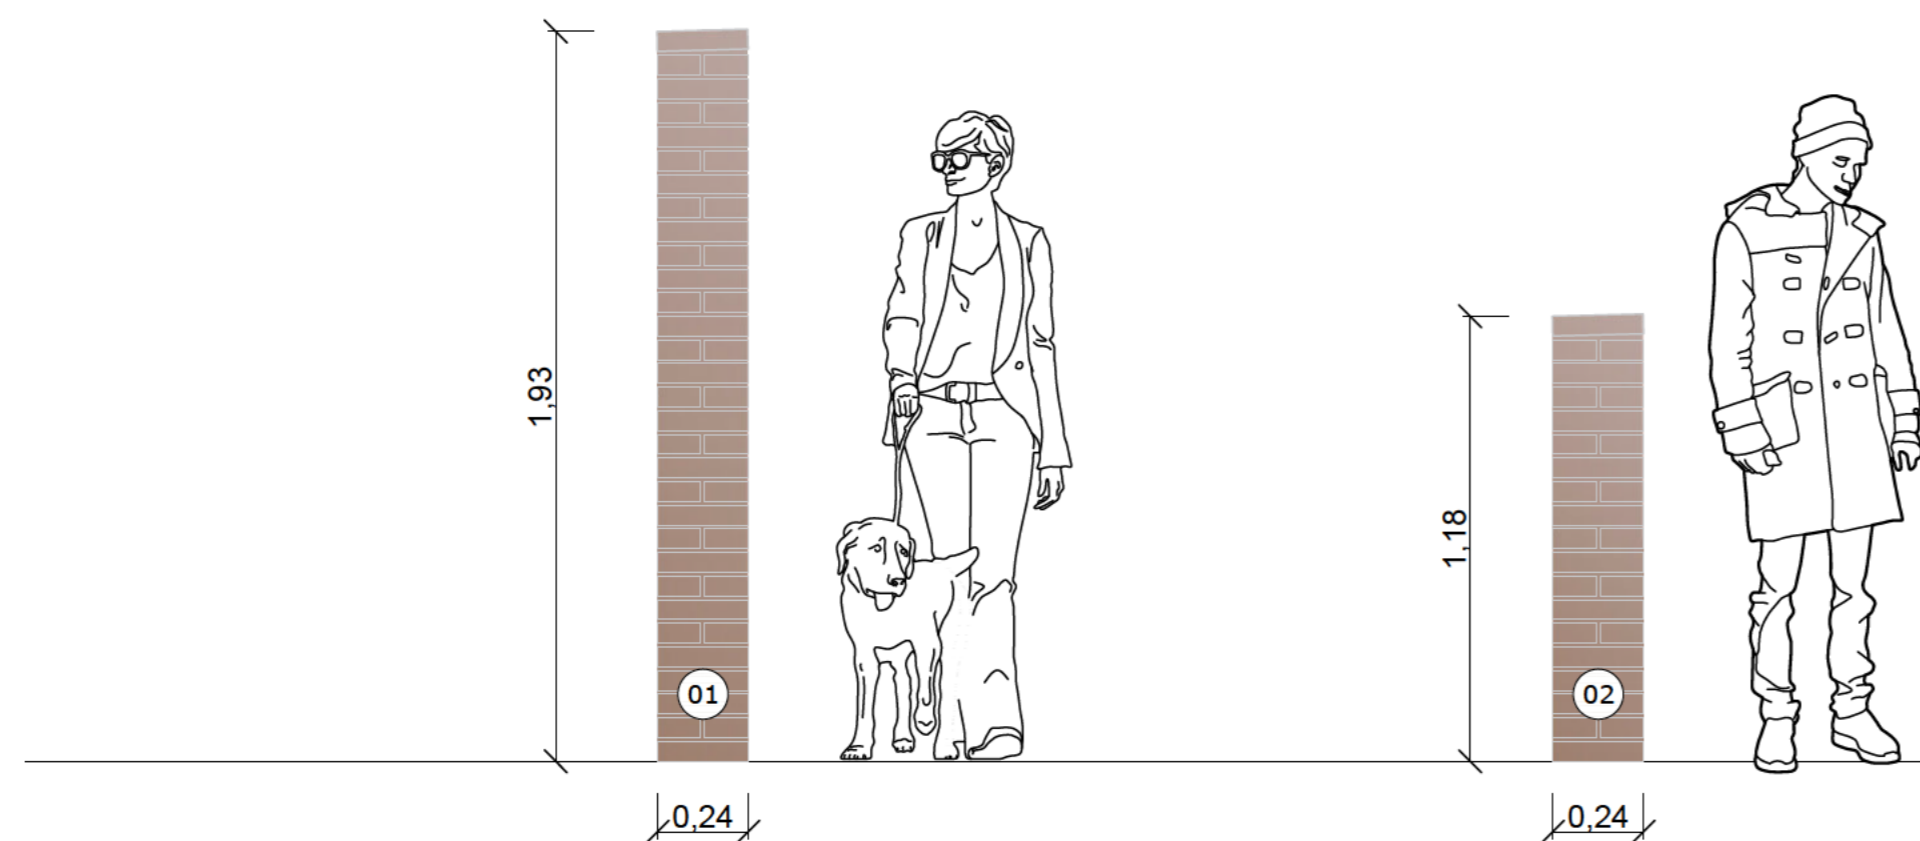

**M 1:20, Mauerscheibe, Stirnseite, Vollmauerwerk, ca. 200 cm Höhe**



**M 1:20, Beispielhafte Darstellung, Größenvergleich Einfriedung**

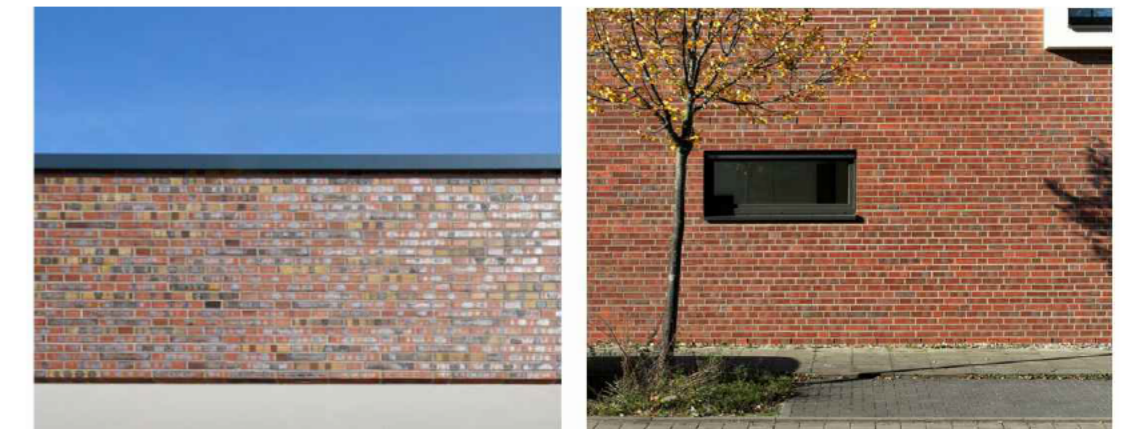

**Hochwertiger Vollklinker, Materialbeispiel, Farbabstimmung erfolgt in Ausführungsplanung**

- (1) Vollmauerwerk aus Klinker, Dünnformat (ca. 240 x 115 x 52 mm), Länge entsprechend der Angaben im Lageplan, Höhe 190 - 200 cm, mit Abdeckstein zur Ableitung von Niederschlagswasser, frostfrei gegründet
- (2) Vollmauerwerk aus Klinker, Dünnformat (ca. 240 x 115 x 52 mm), Länge entsprechend der Angaben im Lageplan, Höhe 190 - 200 cm, mit Abdeckstein zur Ableitung von Niederschlagswasser, frostfrei gegründet
- (3) Hainbuchenhecke, 2-reihig, Bestand oder Nachpflanzung, Gesamthöhe ca. 130 - 140 cm
- (4) Beschriftung, Stahl oder ähnlicher Werkstoff, wird mit dem Thema Erinnerungskultur in einem eigenen Verfahren entwickelt
- (5) Platzhalter/Projektionsfläche für Informationen und Erinnerungskultur, auf einer Fläche von ca. 250 x 150 cm, zur Innenseite des Platzes, 2 Flächen mit diesen Abmessungen verfügbar


Index	Datum	Änderung	Bearbeitet	Gezeichnet

**Projekt**

**Cato-Bontjes-van-Beek-Platz**  
Kattenturm, Bremen

**Auftraggeber** Die Senatorin für Klimaschutz, Umwelt, Mobilität, Stadtentwicklung und Wohnungsbau

Ansgaritorstraße 2  
28195 Bremen  
Telefon 0049 421 361-2407  
Fax 0049 421 361-2050

 **Freie Hansestadt Bremen**  
Die Senatorin für Klimaschutz, Umwelt, Mobilität, Stadtentwicklung und Wohnungsbau

**Planung** Umweltbetrieb Bremen - Eigenbetrieb der Stadtgemeinde Bremen

**Bereich -2- Planung und Bau**  
Willy-Brandt-Platz 7  
28215 Bremen  
Telefon 0049 421 361-79000  
mail office@ubbremen.de  
www.umweltbetrieb-bremen.de

 **Umweltbetrieb Bremen**

**Inhalt** Mauerscheiben

**Leistungsphase** Entwurf

**Erstellt** 

**Planart** Detail

**Gepüft** \_\_\_\_\_

**Maßstab** 1:20

**Bereich 2** \_\_\_\_\_

**Datum** 16.12.2020

**Bereich 3** \_\_\_\_\_

**Plan-Nr.** Fc 04/03

**Auftraggeber** \_\_\_\_\_