

Baum Bestand

Baum Planung

Wiesen

wassergebundene Wegedecke

Rasen

Lochböden Beton




Betonpflaster

Umzäunung

ausziehbare Weidetore

Bankplatz mit Rollstuhlfläche u. Abfallbehälter

Wegleuchte

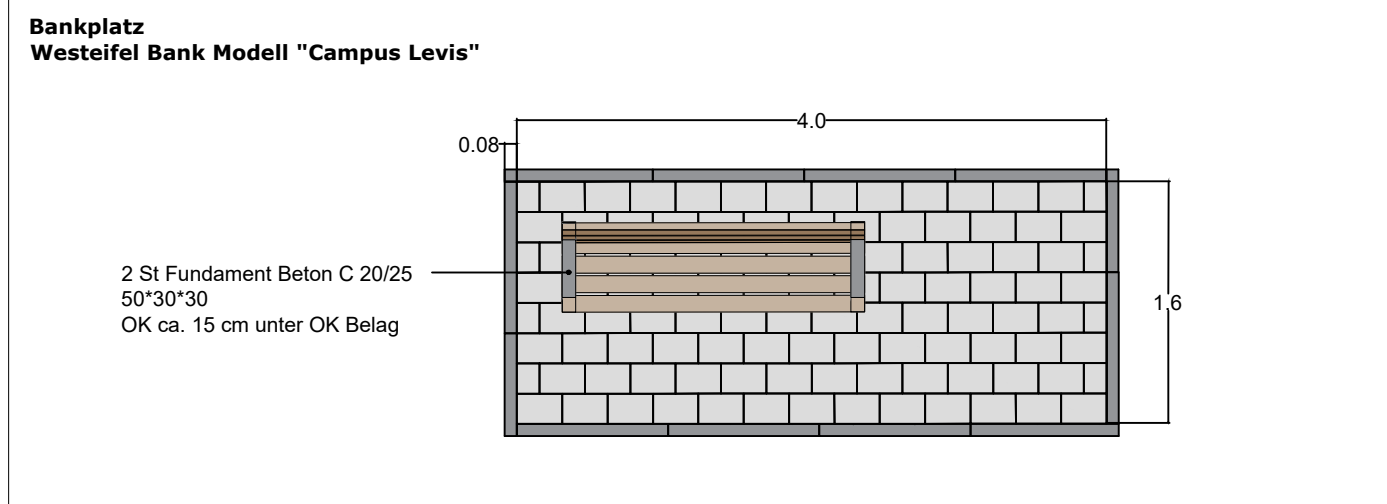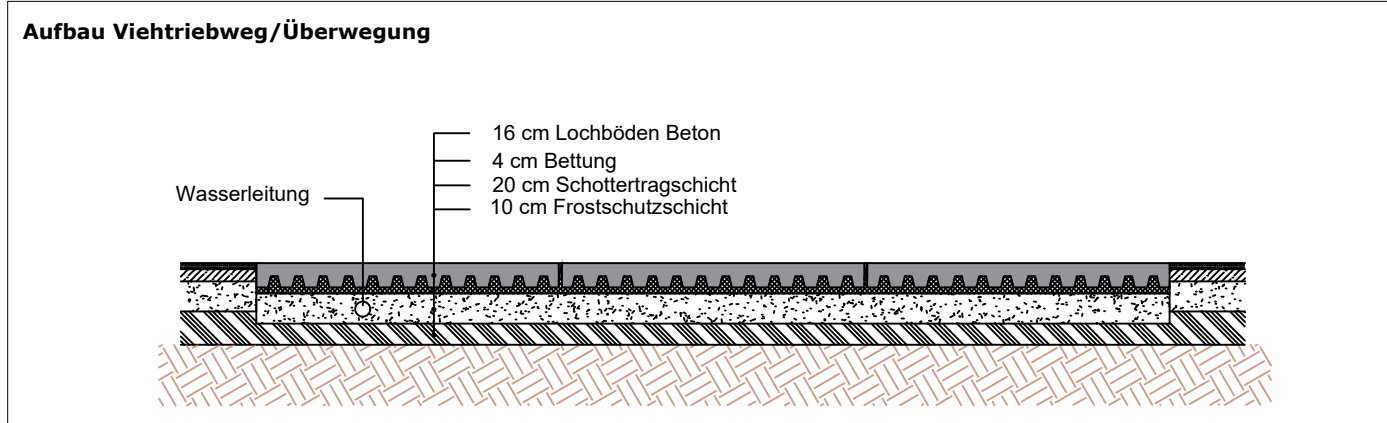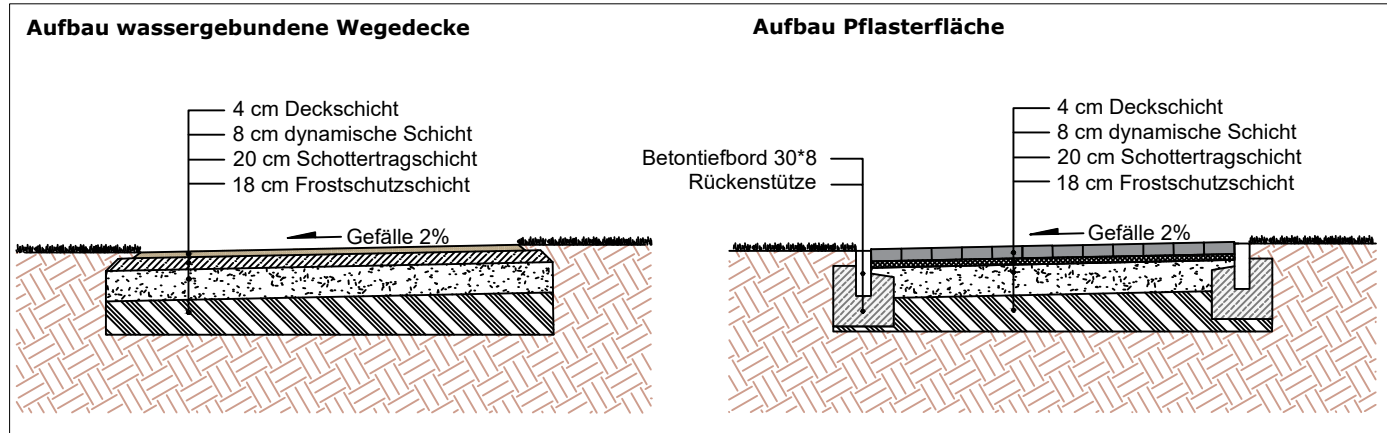

A	TT.MM.JJ	Inhalt	Name	Name
Index	Datum	Änderung	Bearbeitet	Gezeichnet

Projekt

## Grünverbindung Lilienthaler Heerstraße - Haferwende, BA 1

Bremen Horn Lehe

Auftraggeber

**Freie Hansestadt Bremen - Die Senatorin für Klimaschutz, Umwelt, Mobilität, Stadtentwicklung und Wohnungsbau**

An der Reeperbahn 2  
28217 Bremen  
Telefon 0049 421 361-2407  
Fax 0049 421 361-2050



Freie Hansestadt Bremen  
Die Senatorin für Klimaschutz, Umwelt, Mobilität, Stadtentwicklung und Wohnungsbau

Planung

**Umweltbetrieb Bremen - Eigenbetrieb der Stadtgemeinde Bremen**

Bereich -2- Planung und Bau  
Willy-Brandt-Platz 7  
28215 Bremen  
Telefon 0049 421 361-79000  
mail office@ubbremen.de  
www.umweltbetrieb-bremen.de



Umweltbetrieb Bremen

Inhalt

Entwurfsplan

Leistungsphase

Entwurf

Planart

Lageplan

Maßstab

1:250

Datum

20.06.2023

Plan-Nr.

FI 17/02