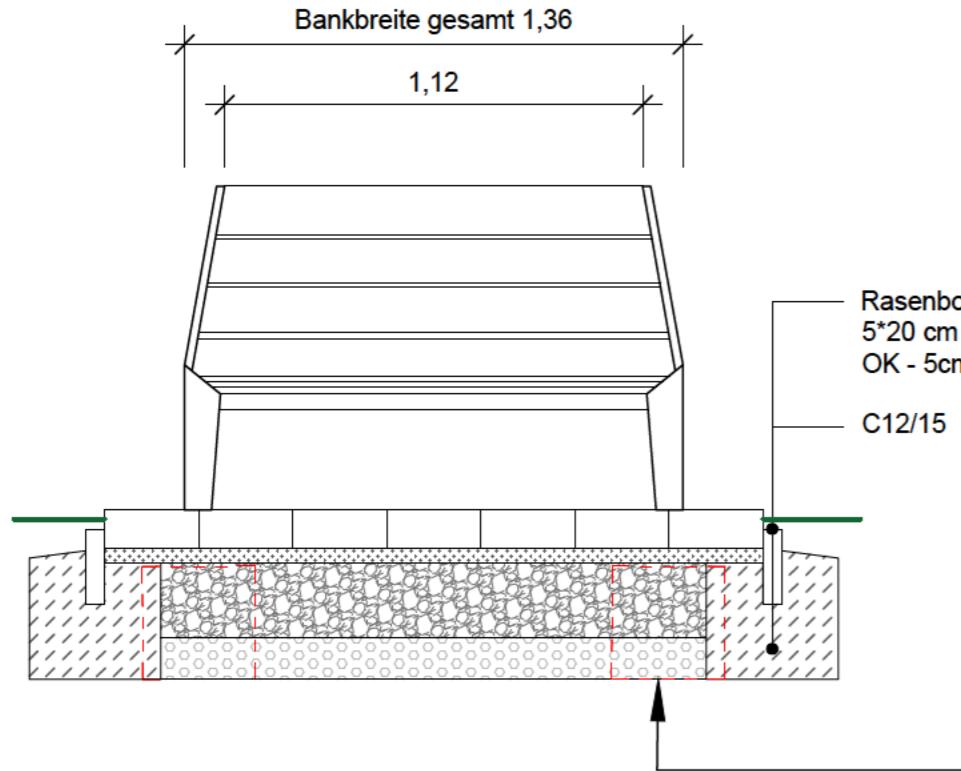
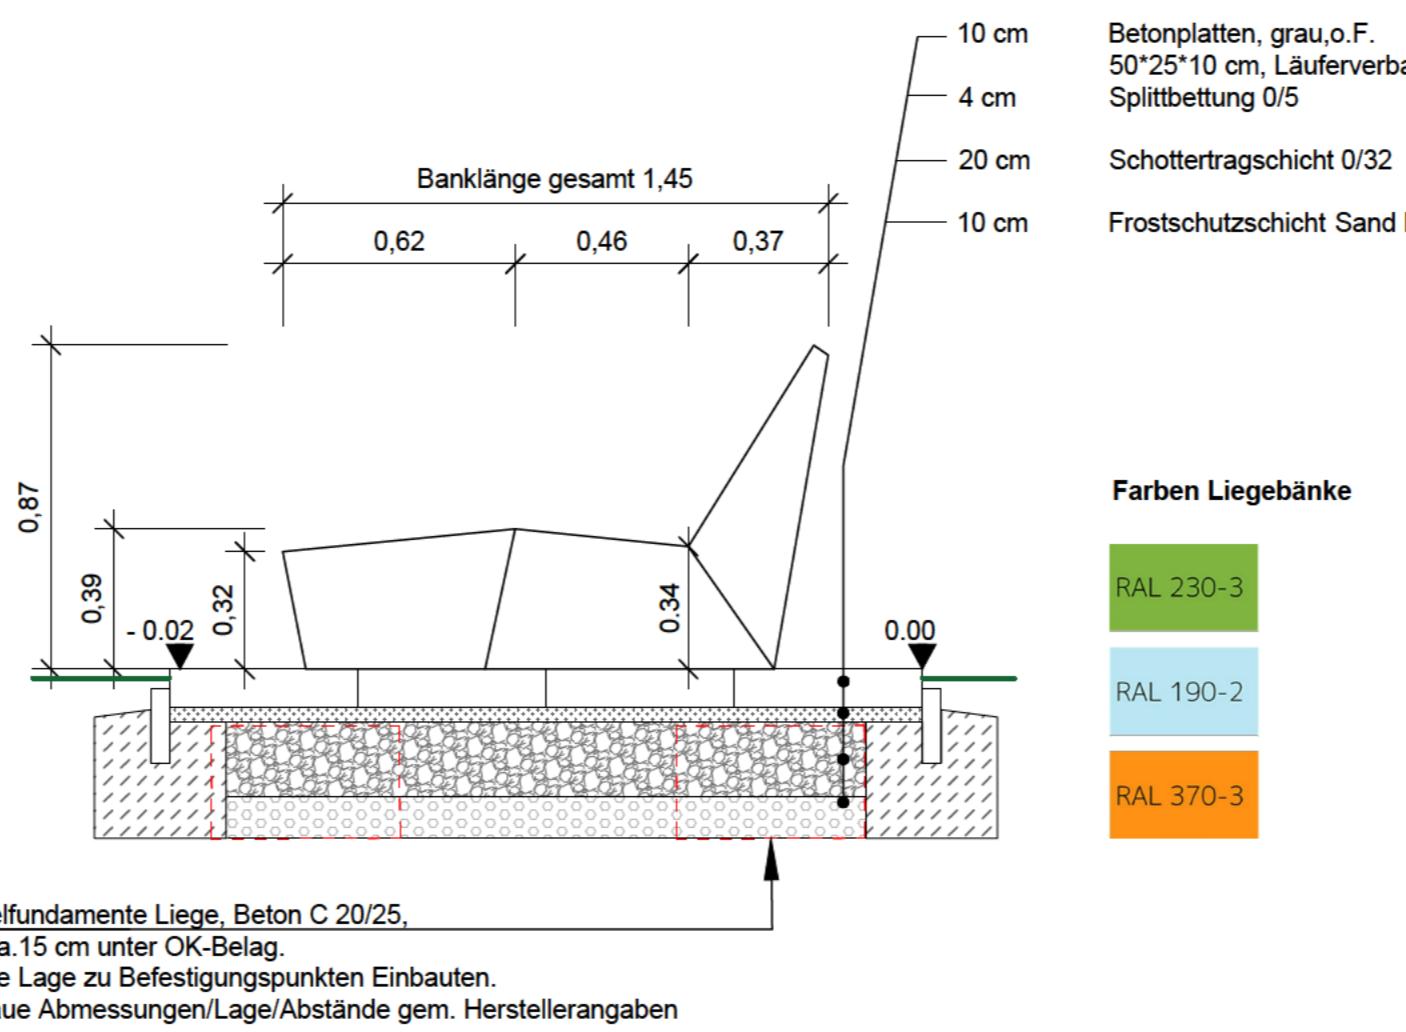
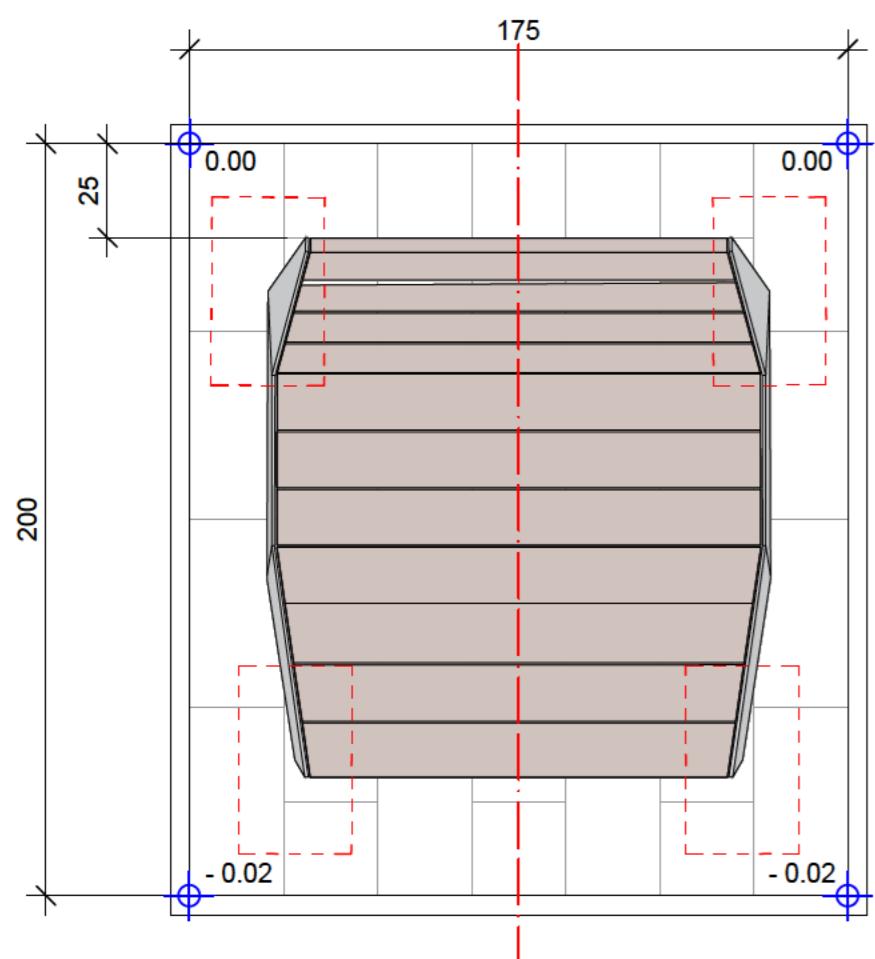


**Schnitt Ansicht Vorne M 1:20****Schnitt Ansicht Seite M 1:20****Aufsicht M 1:20****Liegebank**

- Seitenteile aus 8mm Flachstahl, pulverbeschichtet in RAL-Designfarbe, Fußende und Rücklehne diagonal mit 171° gekantet
- Bohlen FSC-zertifizierte skandinavischer Kiefer, leinölimprägniert, Profil 147x45mm
- 4 Befestigungslaschen aus Stahl zum Aufschrauben M8

**3 Stück unterpflasterte Liegebänke am Teich**

In Rasenflächen zwischen umlaufenden Weg und Teich. Die genaue Lage und Ausrichtung wird vor Ort durch den AG angegeben.

Farben: RAL 190-2, RAL 230-3, RAL 370-3



Alle Standorte werden vor Ort gemeinsam mit der Bauleitung und dem Deichverband festgelegt!

Bei Unstimmigkeiten ist vor Ausführung Rücksprache mit der Bauleitung zu halten!

A	TT.MM.JJ	Inhalt	Name	Name
Index	Datum	Änderung	Bearbeitet	Gezeichnet

**Projekt****Rundweg "In den Wischen"****Ausstattung****Auftraggeber**

**Auftraggeber**  
Freie Hansestadt Bremen  
Die Senatorin für Klimaschutz, Umwelt, Mobilität, Stadtentwicklung und Wohnungsbau



An der Reeperbahn 2  
28215 Bremen

**Planung**

**Umweltbetrieb Bremen - Eigenbetrieb der Stadtgemeinde Bremen**

Bereich -2- Planung und Bau  
Willy-Brandt-Platz 7  
28215 Bremen  
Telefon 0049 421 361-79000  
mail office@ubbremen.de  
www.umweltbetrieb-bremen.de

**Inhalt**

**Liegebänke am Teich**

**Leistungsphase** Ausführung

Erstellt



**Planart** Detail

Ref. 20



**Maßstab** 1:20

Ref. 21



**Datum** 20.04.2022

Bereich 2



**Plan-Nr.** Fm 08,01/15

Auftraggeber

