




Mittlere Quartiersache Huckelriede

Auftraggeber
Freie Hansestadt Bremen
Der Senator für Umwelt, Bau und Verkehr

Ansgaritorstraße 2
28195 Bremen

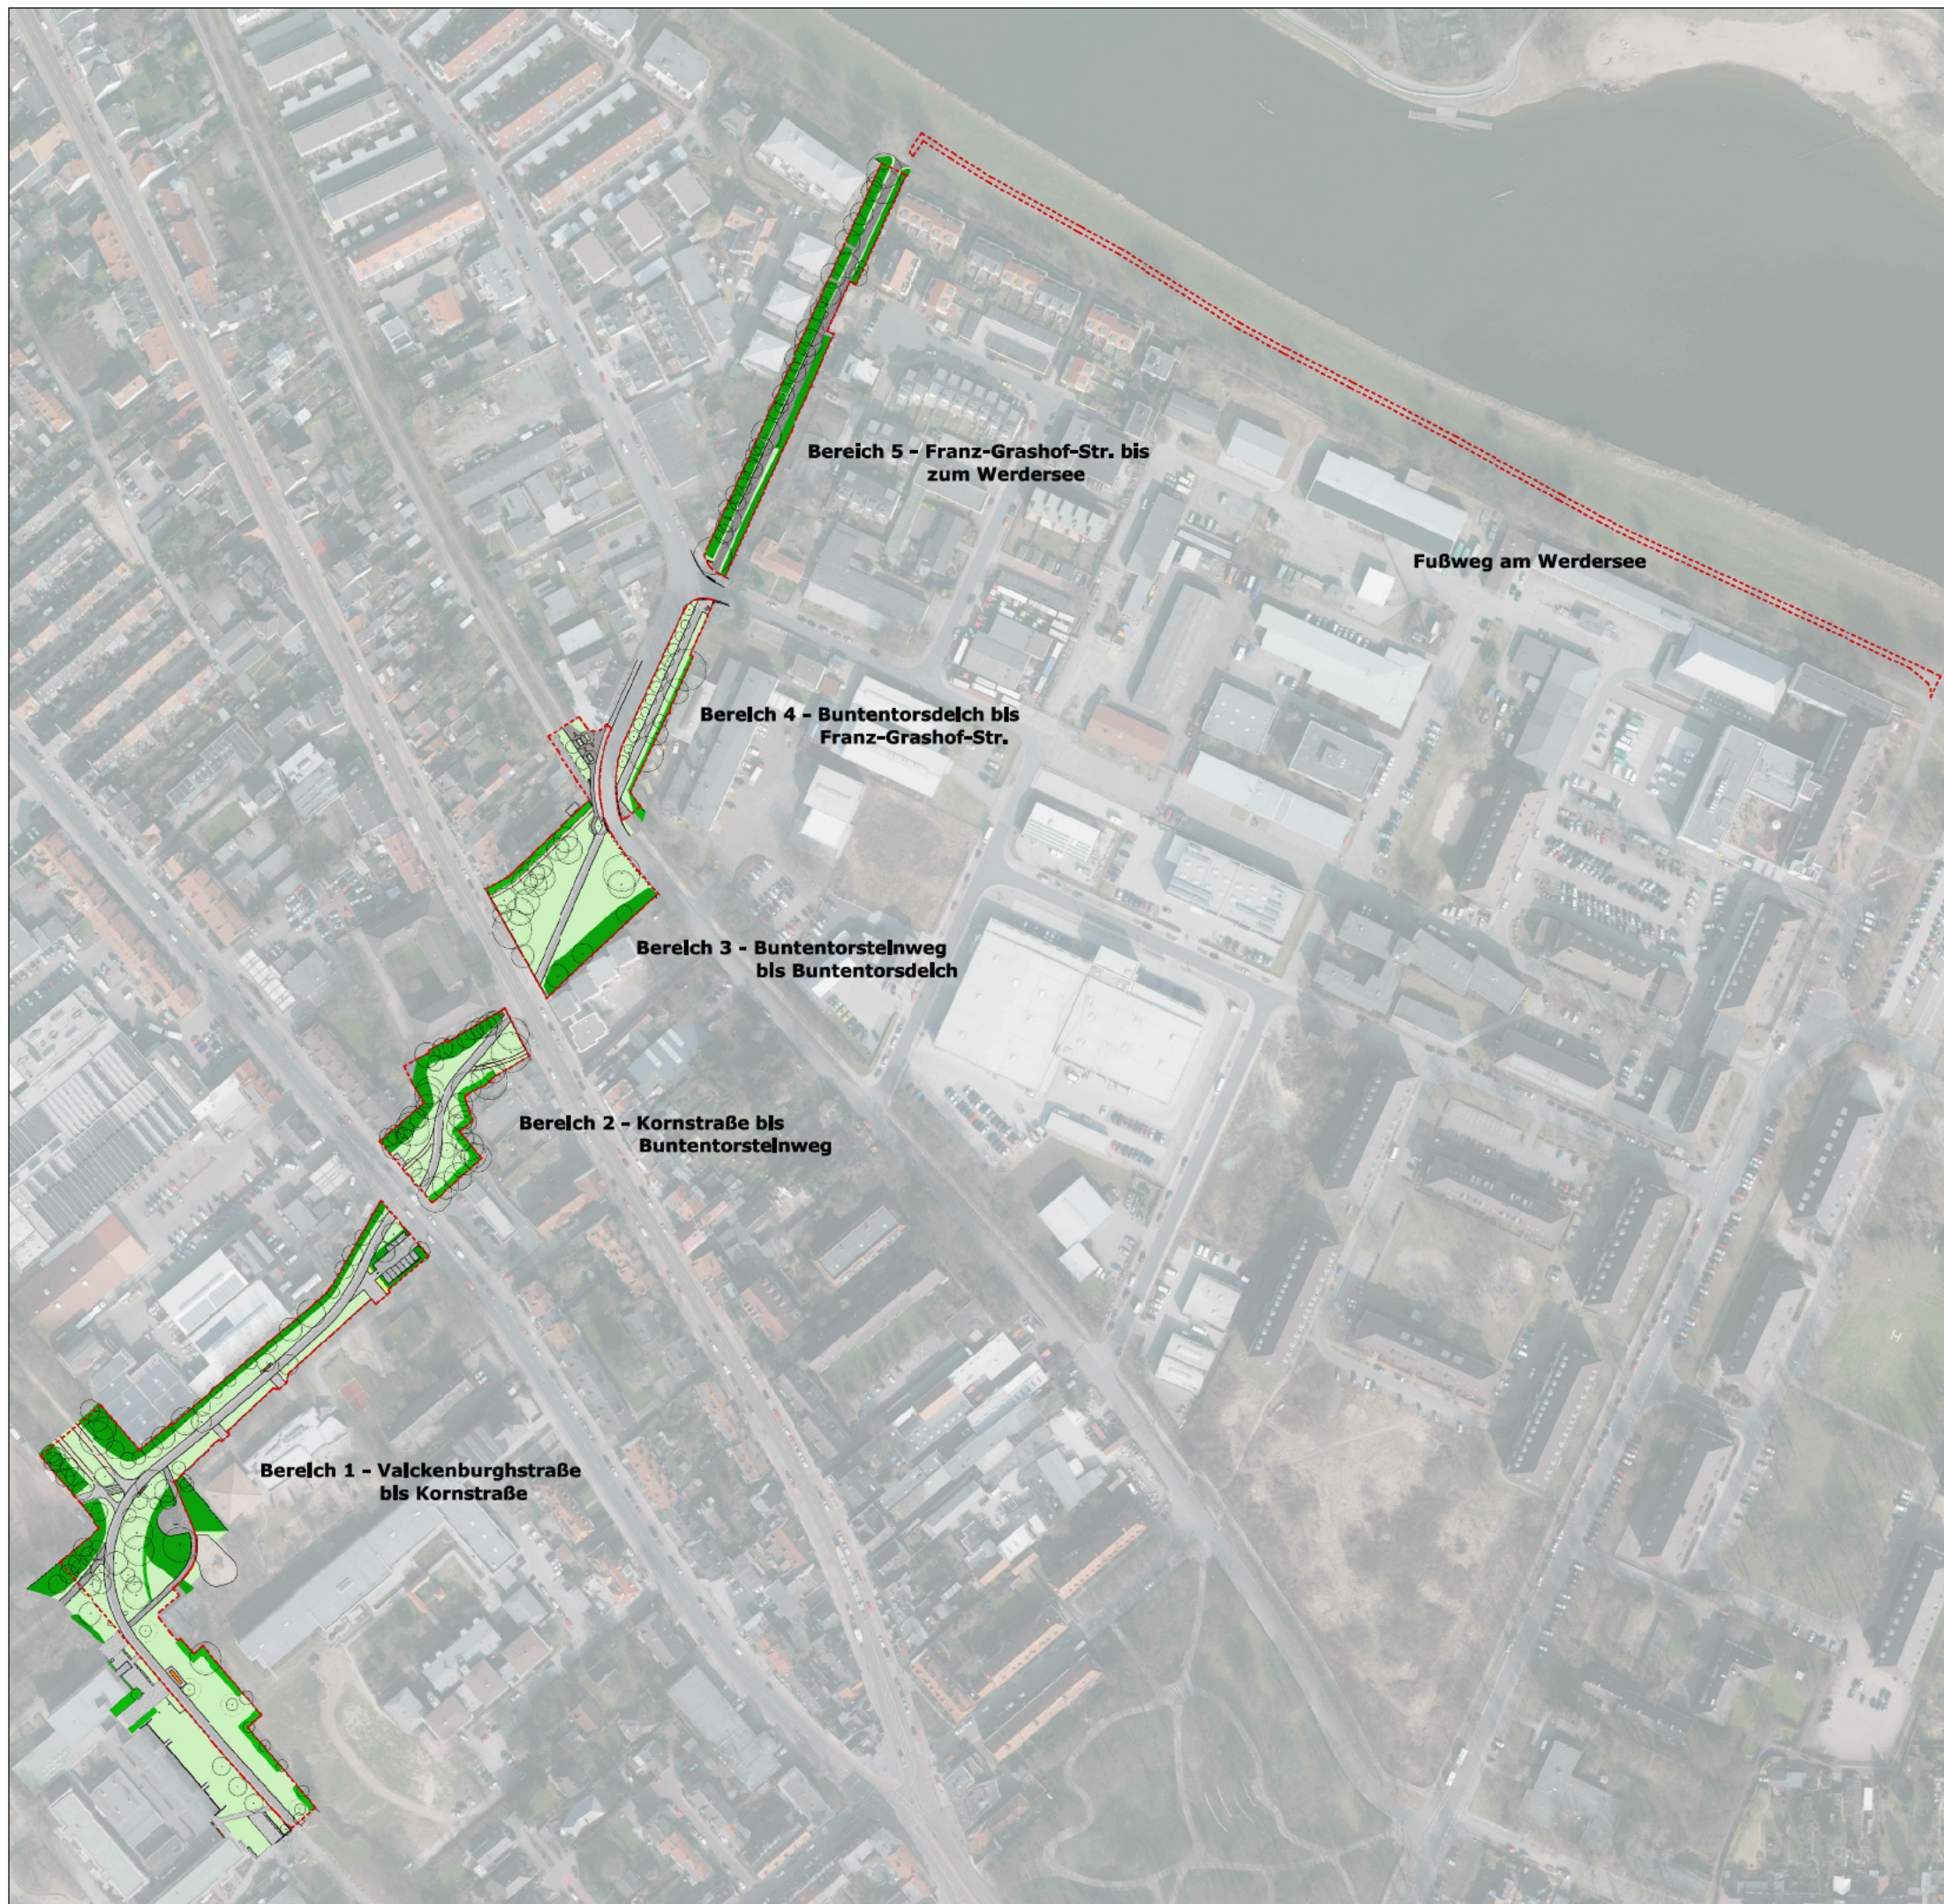

Planung
Umweltbetrieb Bremen
Eigenbetrieb der Stadtgemeinde Bremen

Bereich -2- Planung und Bau
Willy-Brandt-Platz 7
28215 Bremen
www.umweltbetrieb-bremen.de



Inhalt	Übersichtplan
Leistungsphase	Ausführungsplanung
Planart	Plan
Maßstab	o. M.
Datum	30.06.2016
Plan Nr	
Erstellt	
Geprüft	
Bereich 2	
Auftraggeber	