




Aufsicht | M 1:20

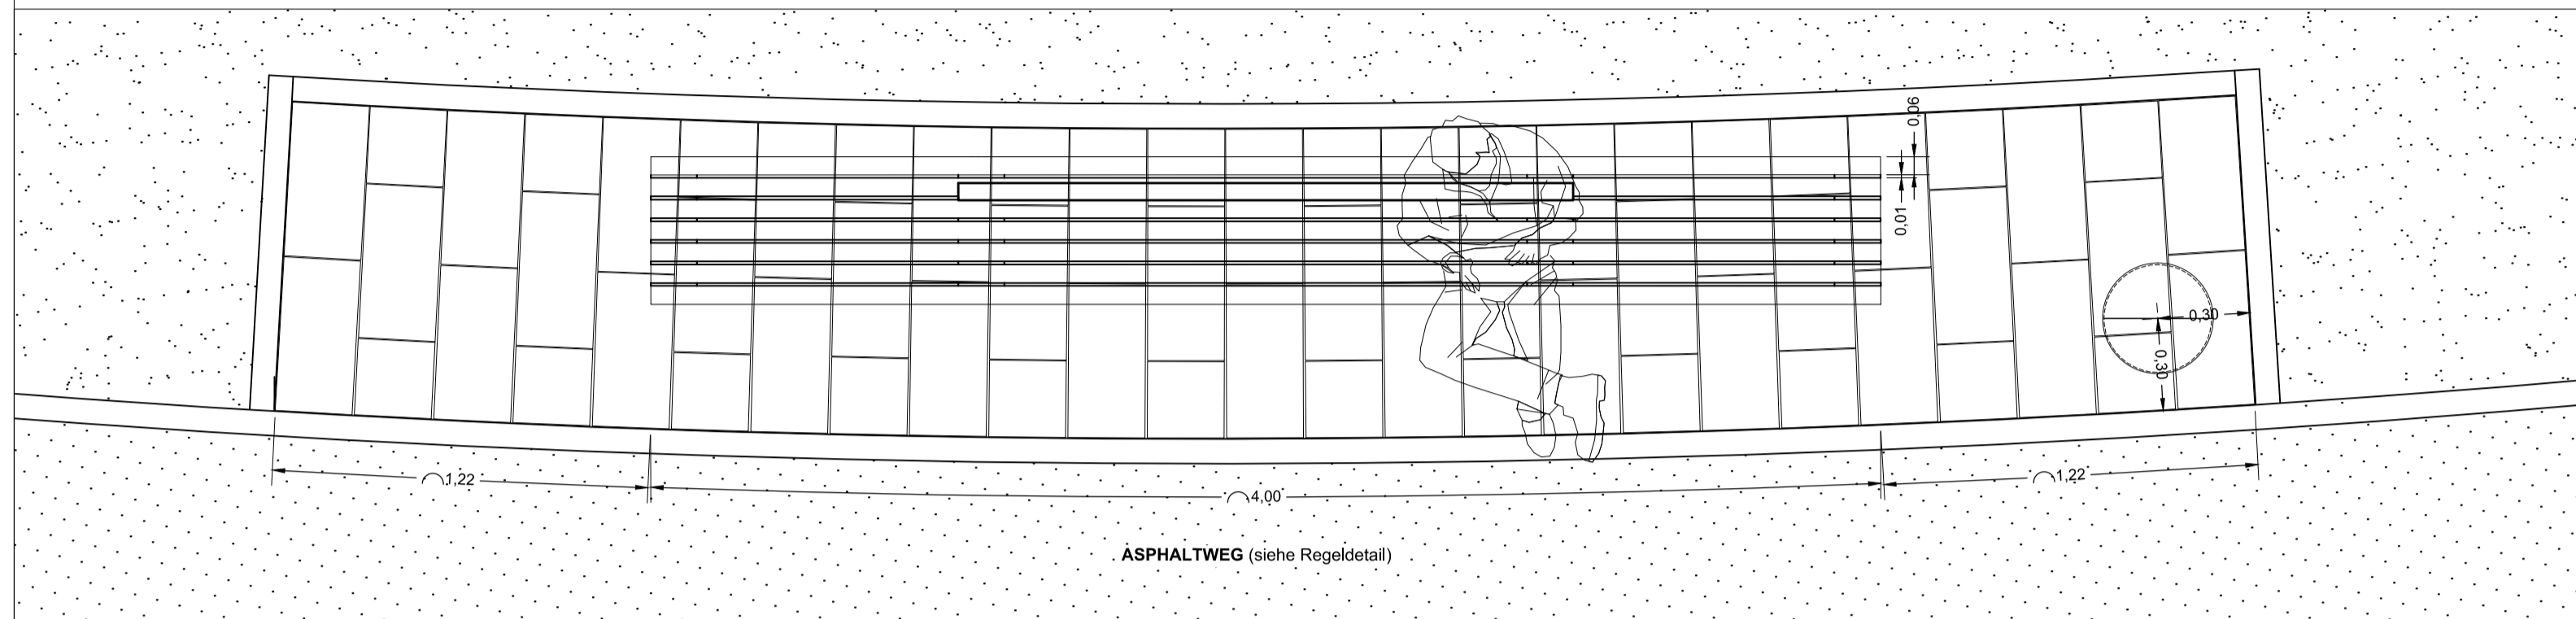


Aufsicht | M 1:20

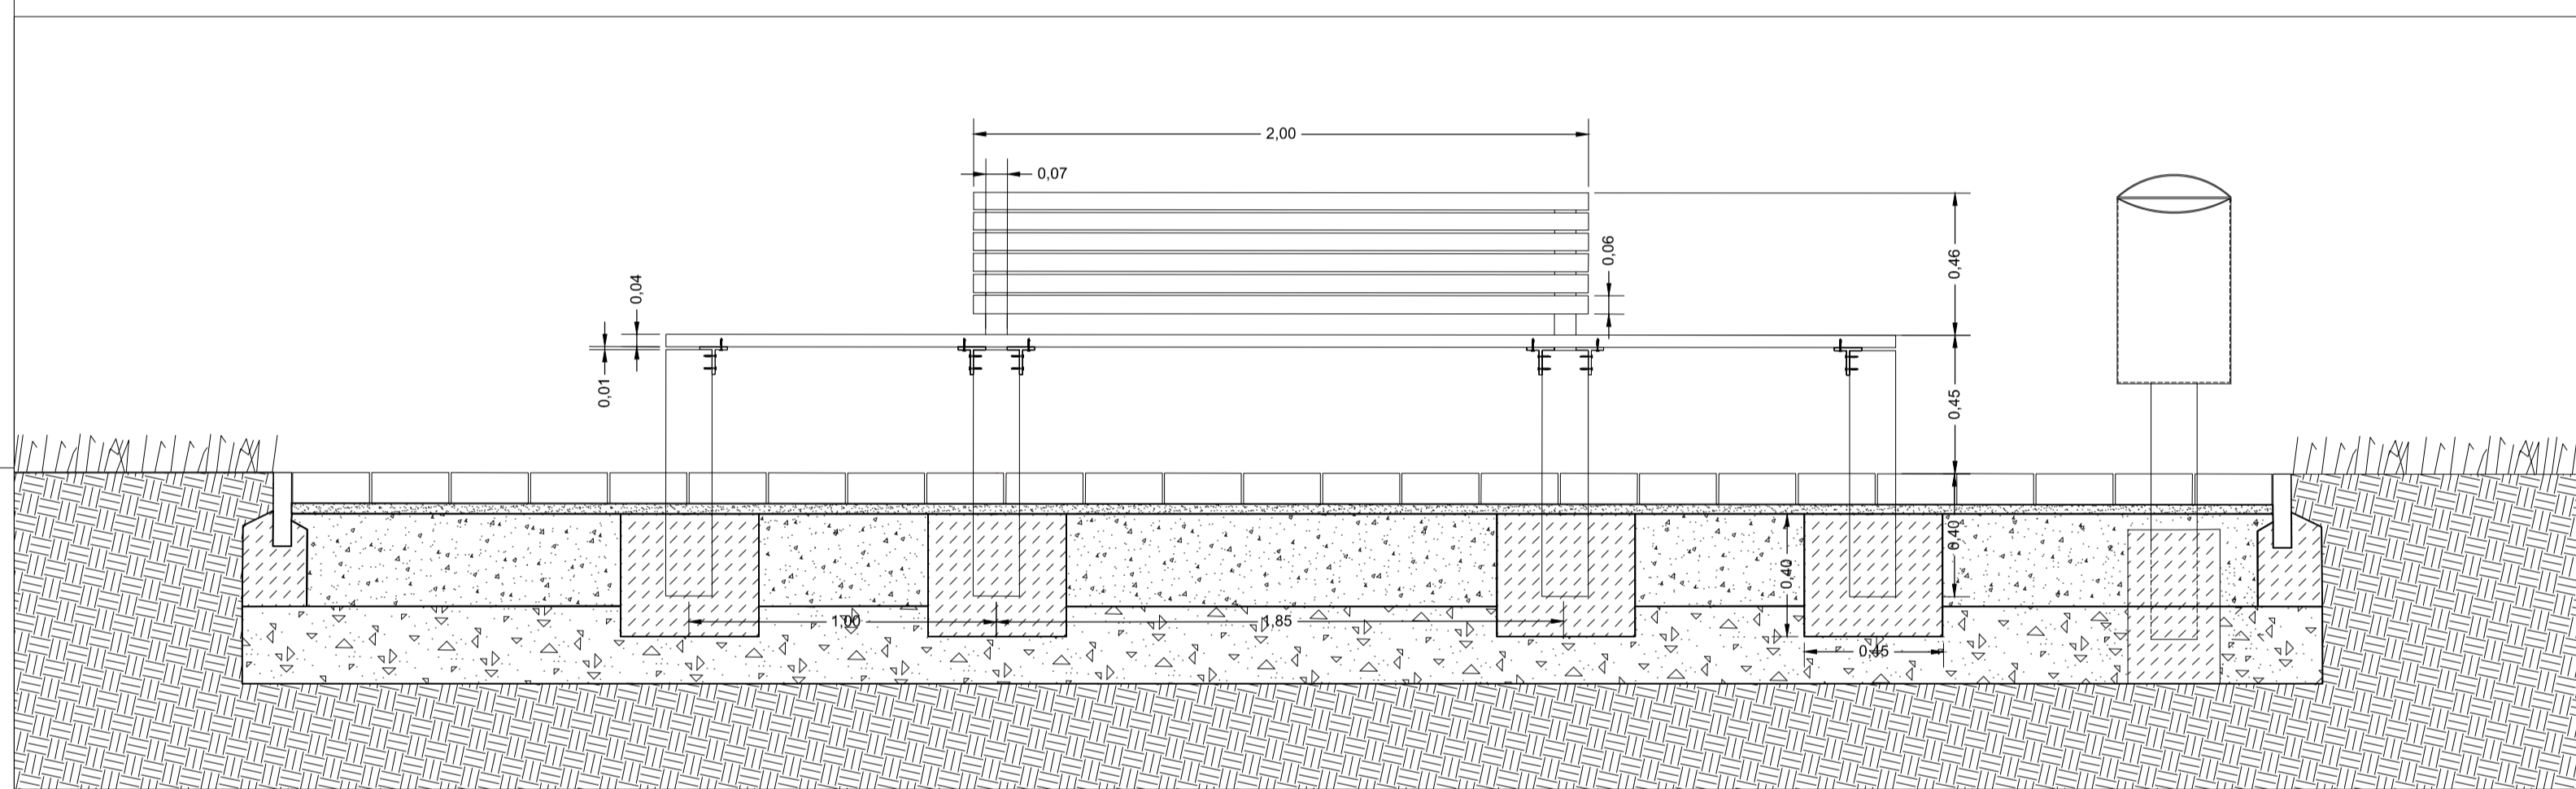


Seitenansicht A-A' | M 1:20

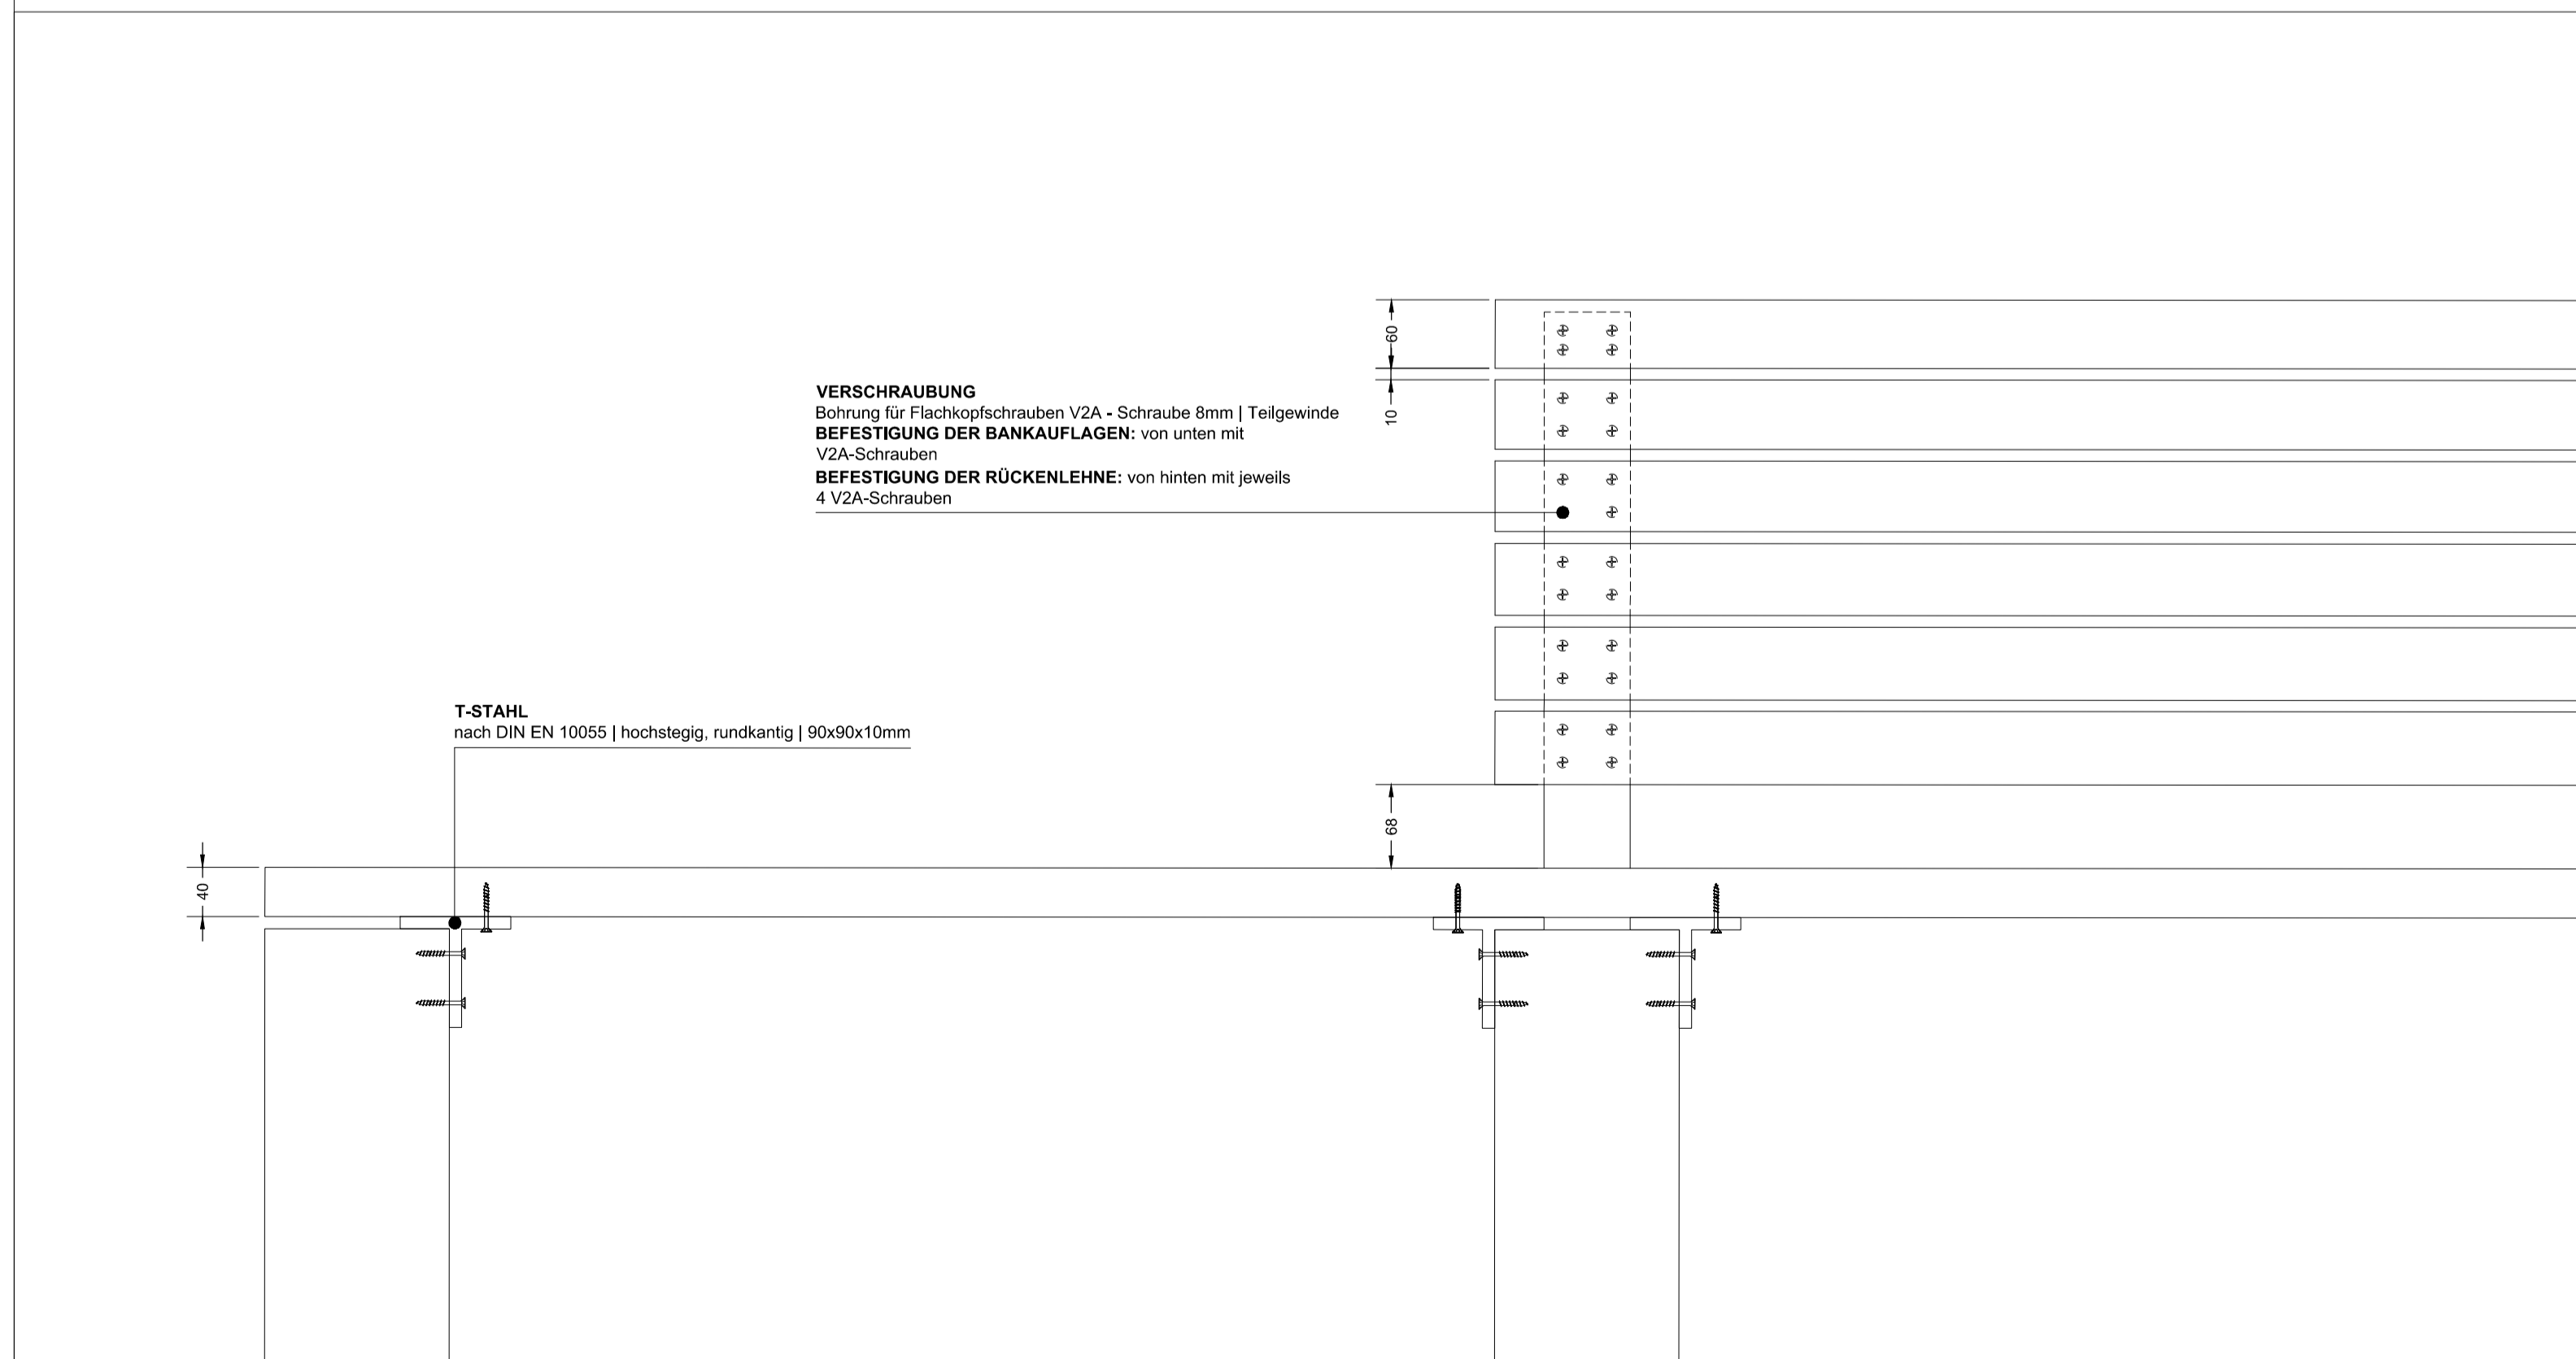

Konstruktionsdetail | M 1:5

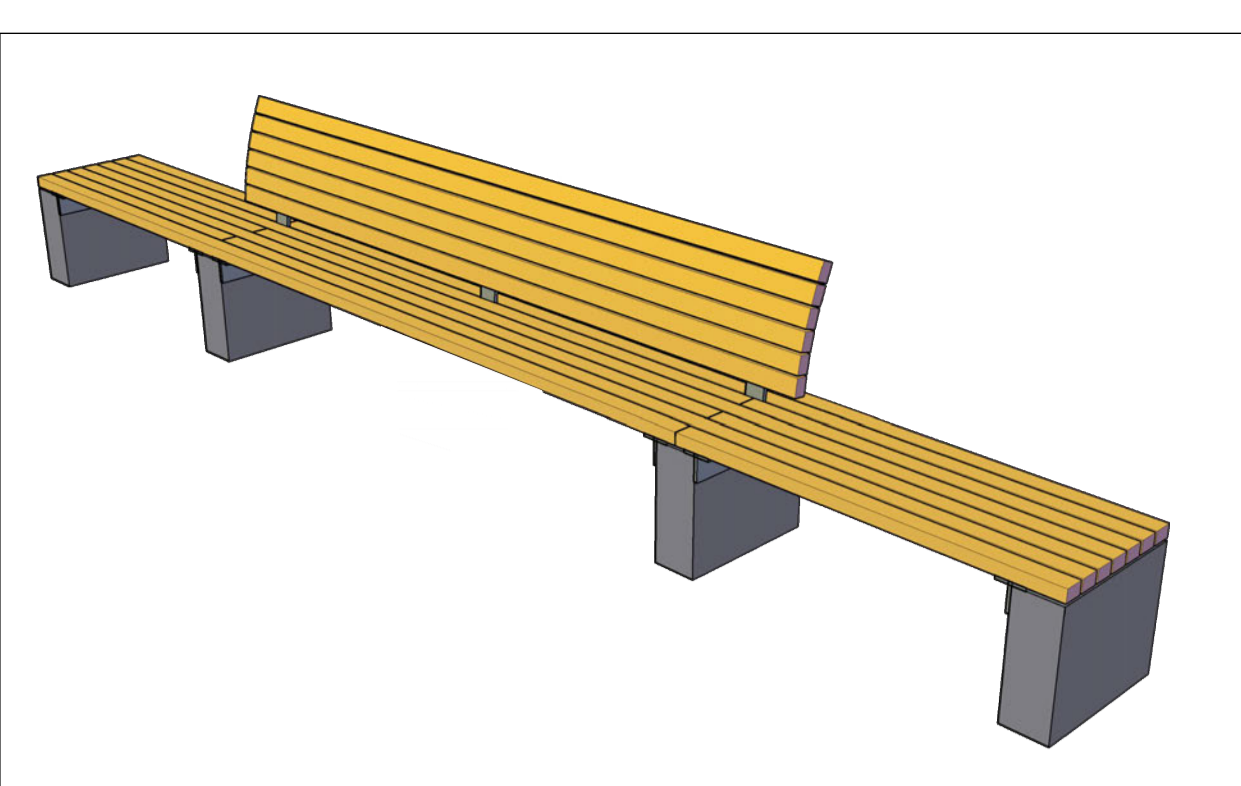


3D-Ansicht | o.M.

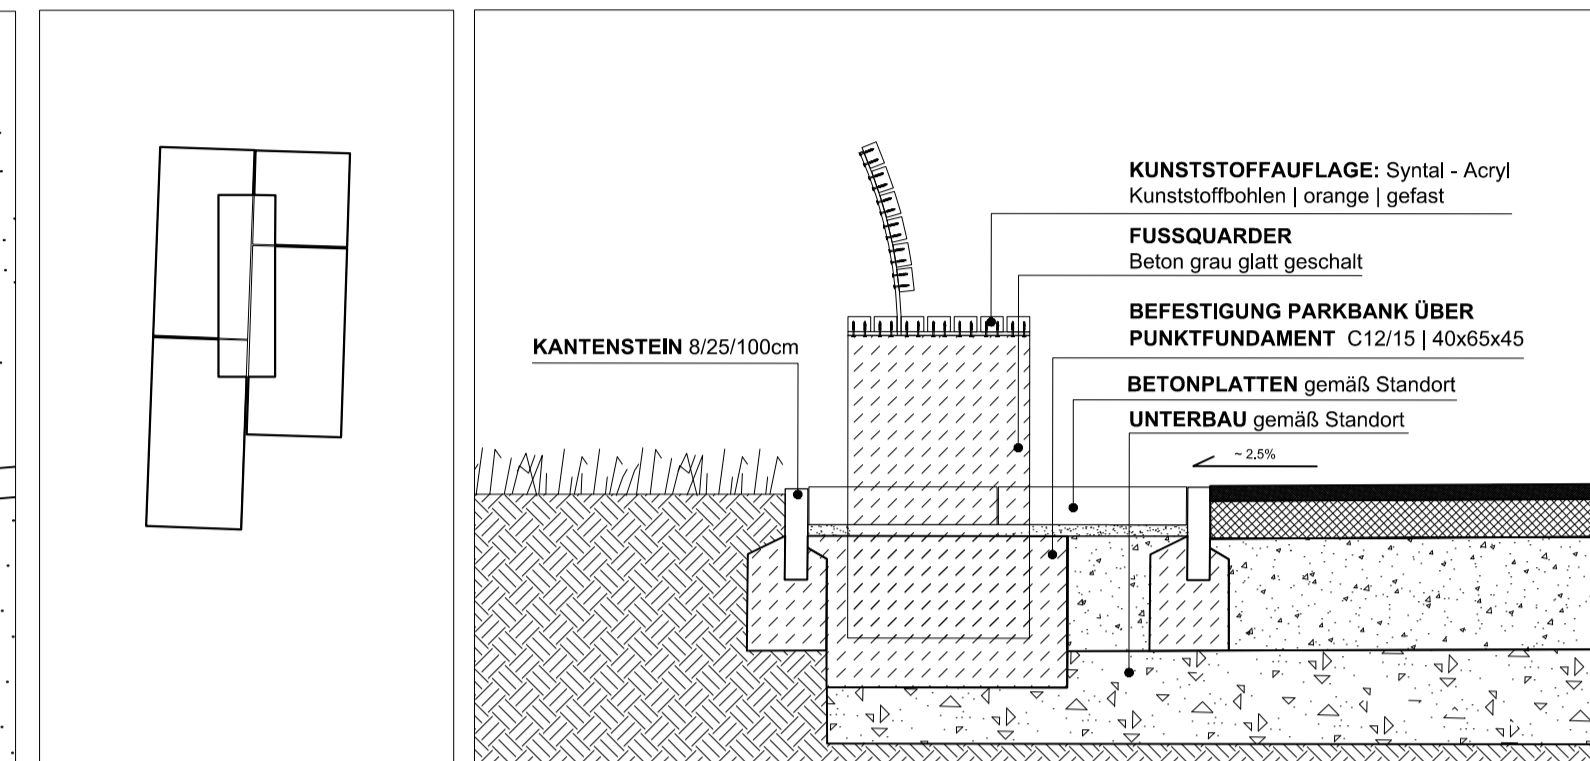


Schema Plattenschnitt M 1:20

Seitenansicht B-B' | M 1:20

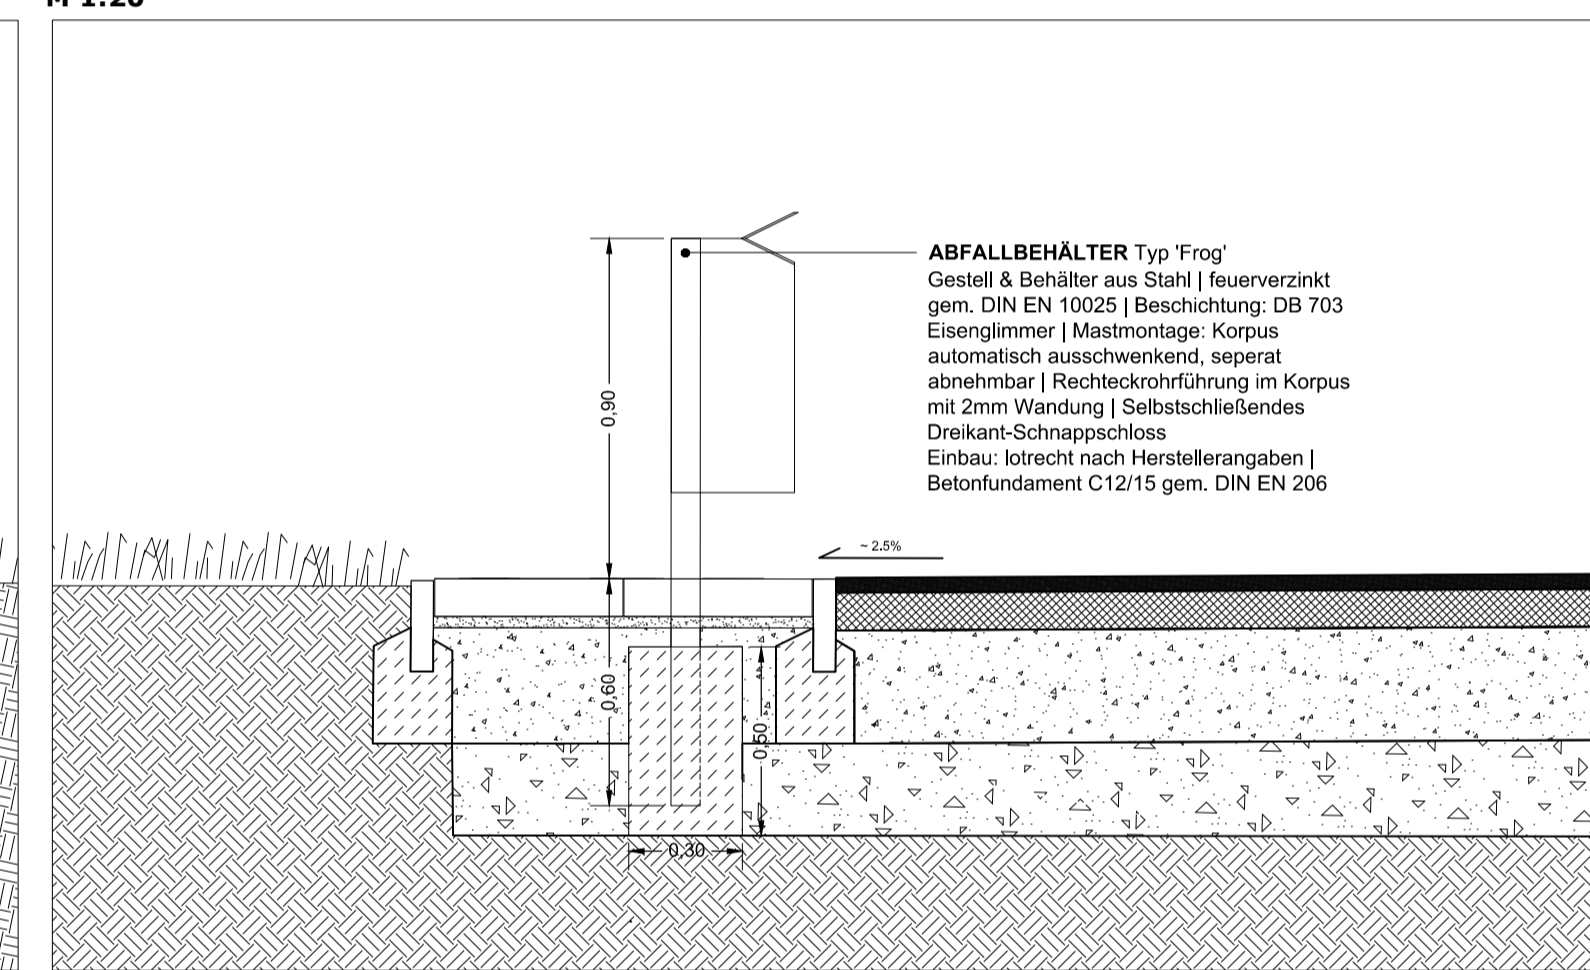

Seitenansicht C-C' | M 1:20

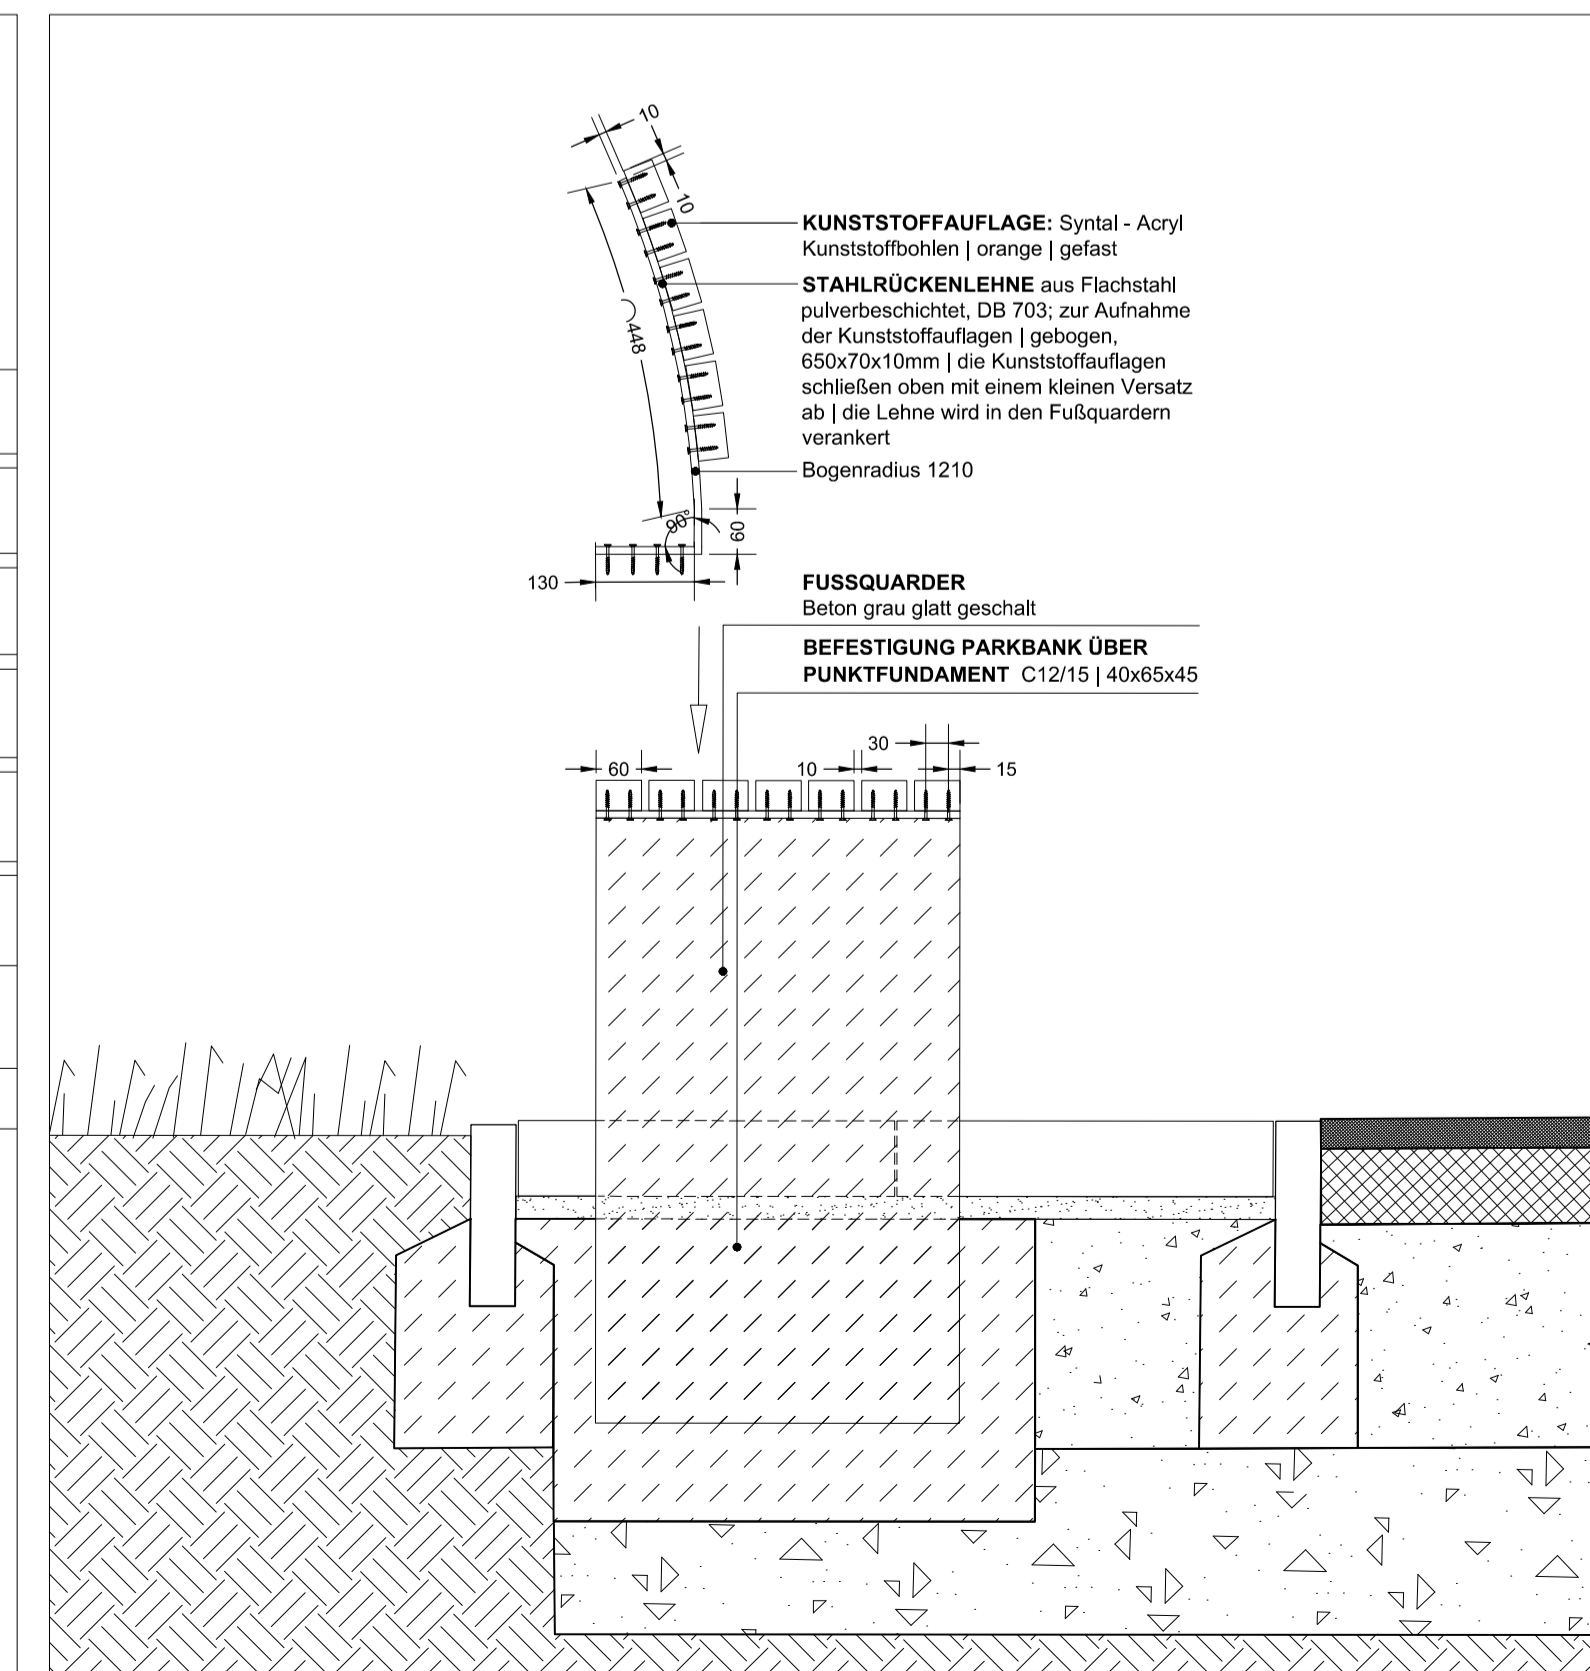

Konstruktionsdetail Rückenlehne | M 1:10

Die Durchführung der Planung ist durch eine Werkszeichnung und eine statische Berechnung zu prüfen. Gemeinsam mit der Bauleitung sind Details vorzuplanen und abzusprechen. Der Bieter ist verpflichtet sich über das Material ausführlich zu informieren. Ebenso sind alle Fragen der Durchführung und Abwicklung im Vorhinein zu klären.

Index	Datum	Änderung	Bearbeitet	Gezeichnet
A	27.04.16	Änderung Bemaßung		

Projekt

Mittlere Quartiersachse Bremen Huckelriede Grünverbindung

Auftraggeber Freie Hansestadt Bremen - Der Senator für Umwelt, Bau und Verkehr
 Ansgaritorstraße 2
 28195 Bremen
 Telefon 0049 421 361-2407
 Fax 0049 421 361-2050

Planung Umweltbetrieb Bremen - Eigenbetrieb der Stadtgemeinde Bremen
 Bereich - 2- Planung und Bau
 Willy-Brandt-Platz 7
 28215 Bremen
 Telefon 0049 421 361-79000
 mail office@ub.bremen.de
 www.umweltbetrieb-bremen.de

Inhalt Detail Sitzbank 4m+ Abfallbehälter

Leistungsphase Ausführung

Planart Detail

Maßstab variabel

Datum 18.12.2015

Plan-Nr. Fb 35/32

Erstellt [Redacted]
 Geprüft [Redacted]
 Bereich 2 [Redacted]
 ASV, Bereich 4 [Redacted]