


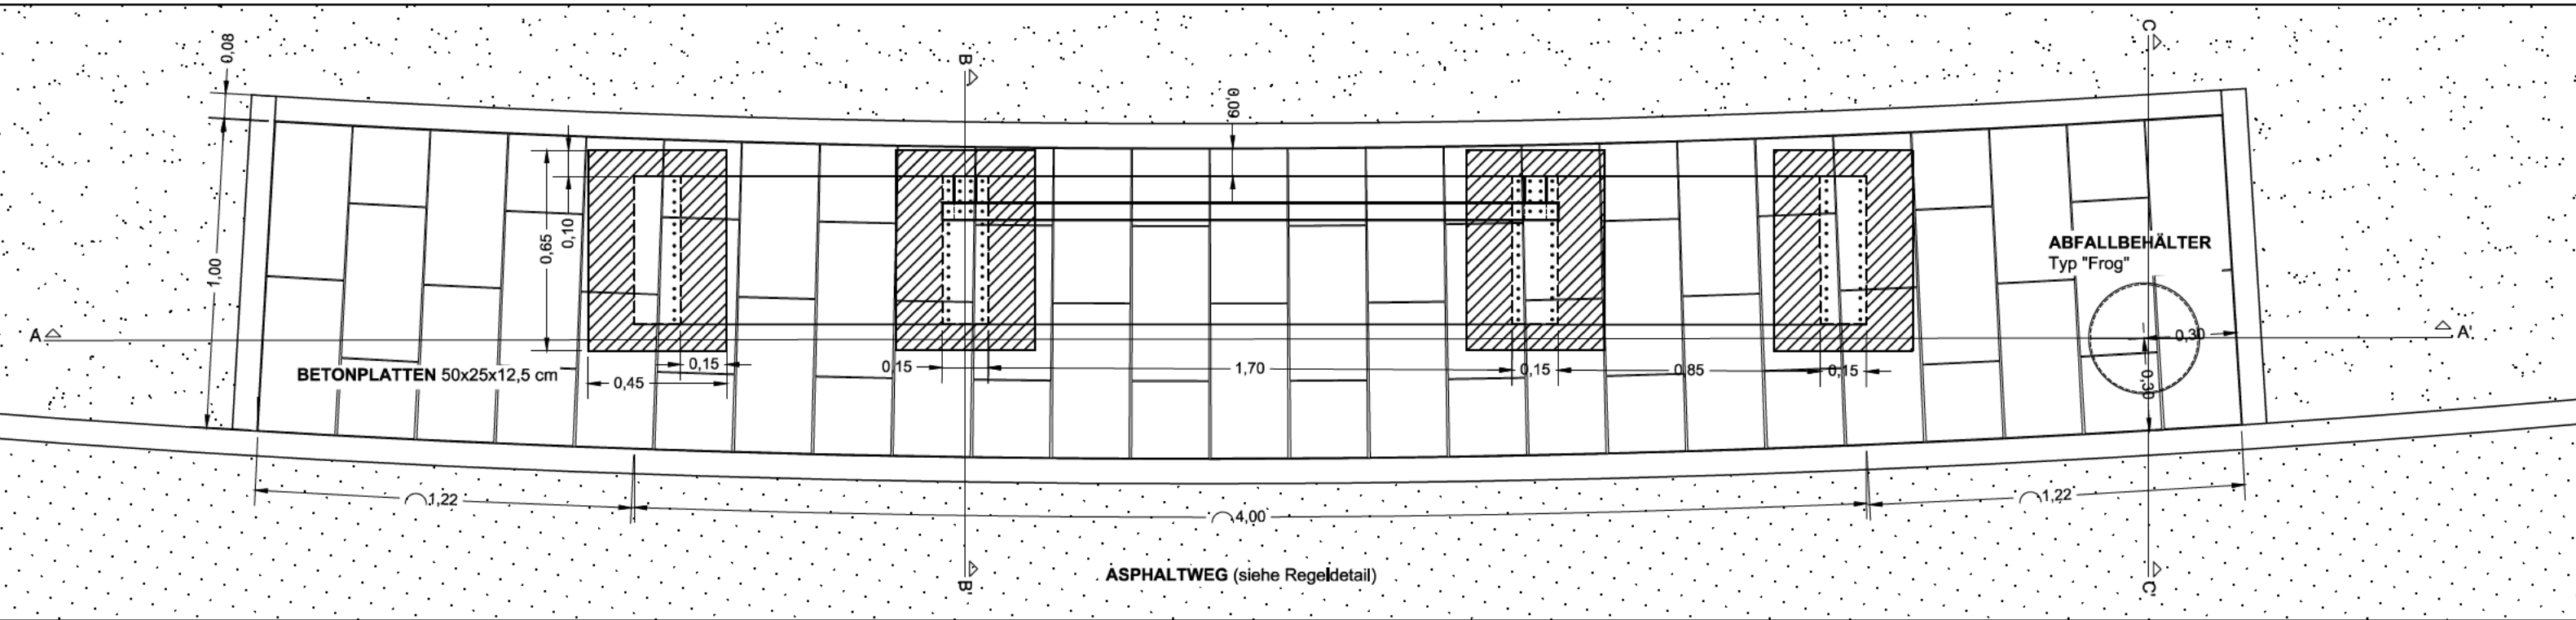


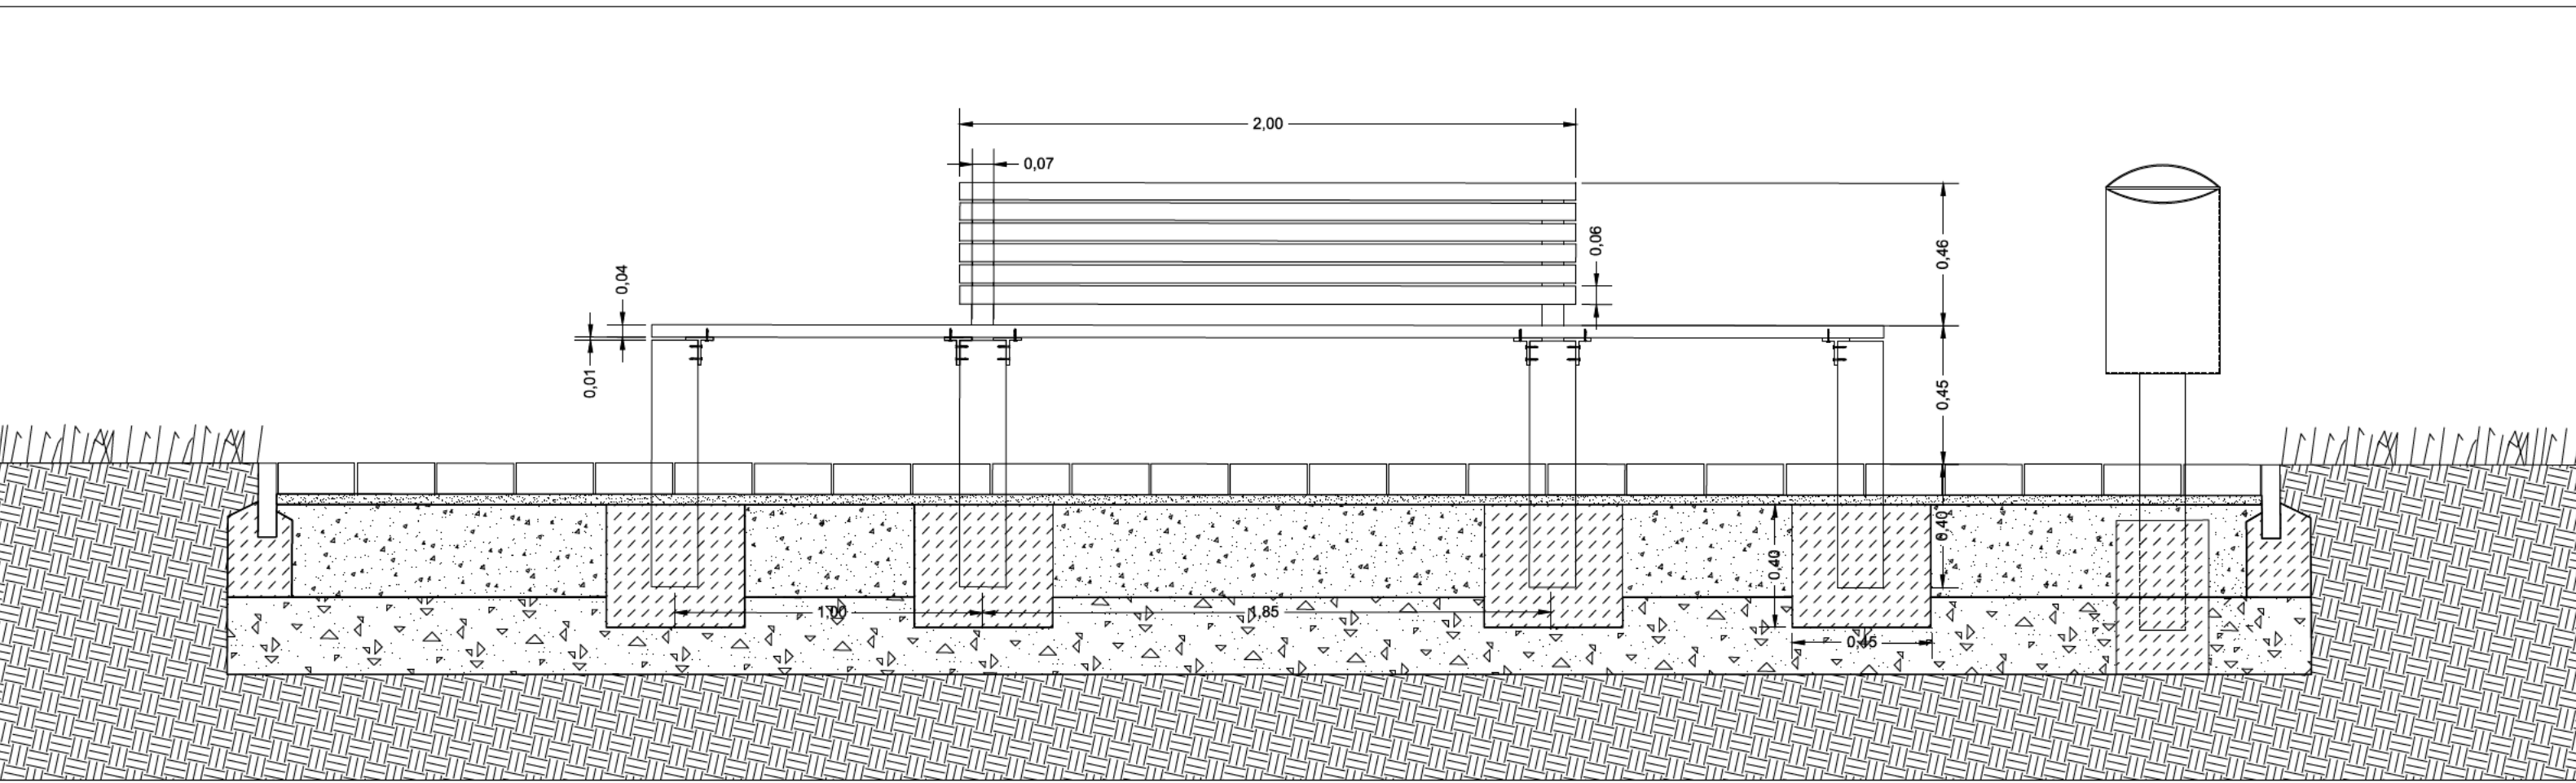





Aufsicht | M 1:20

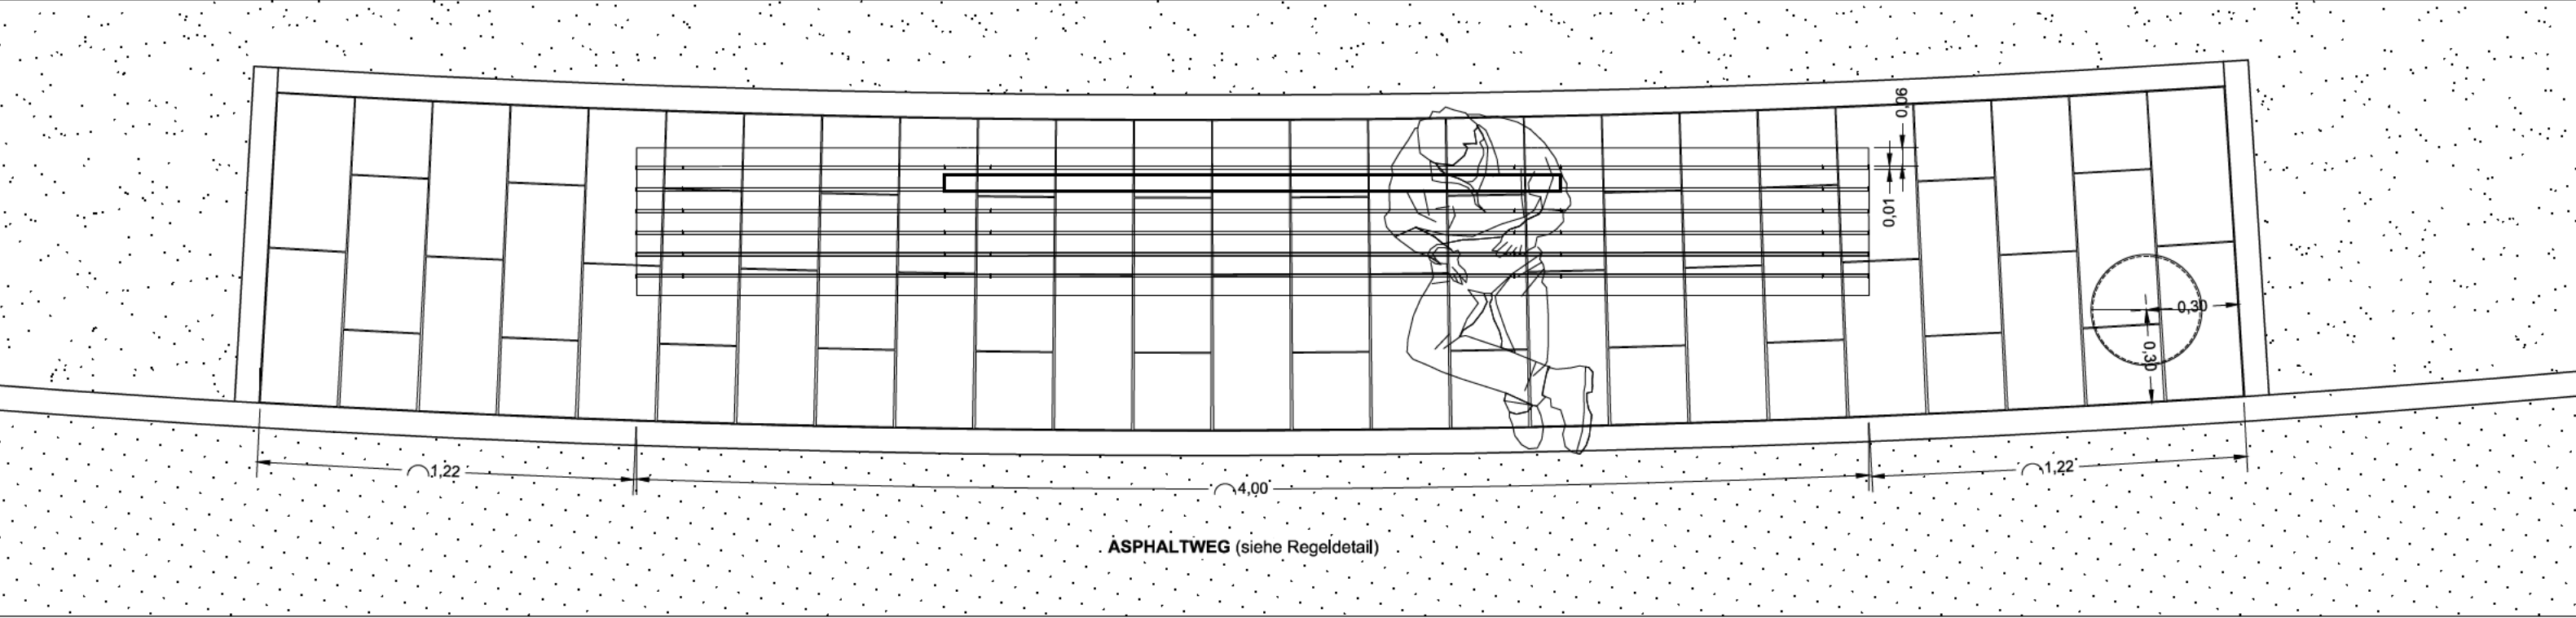

Seitenansicht A-A' | M 1:20

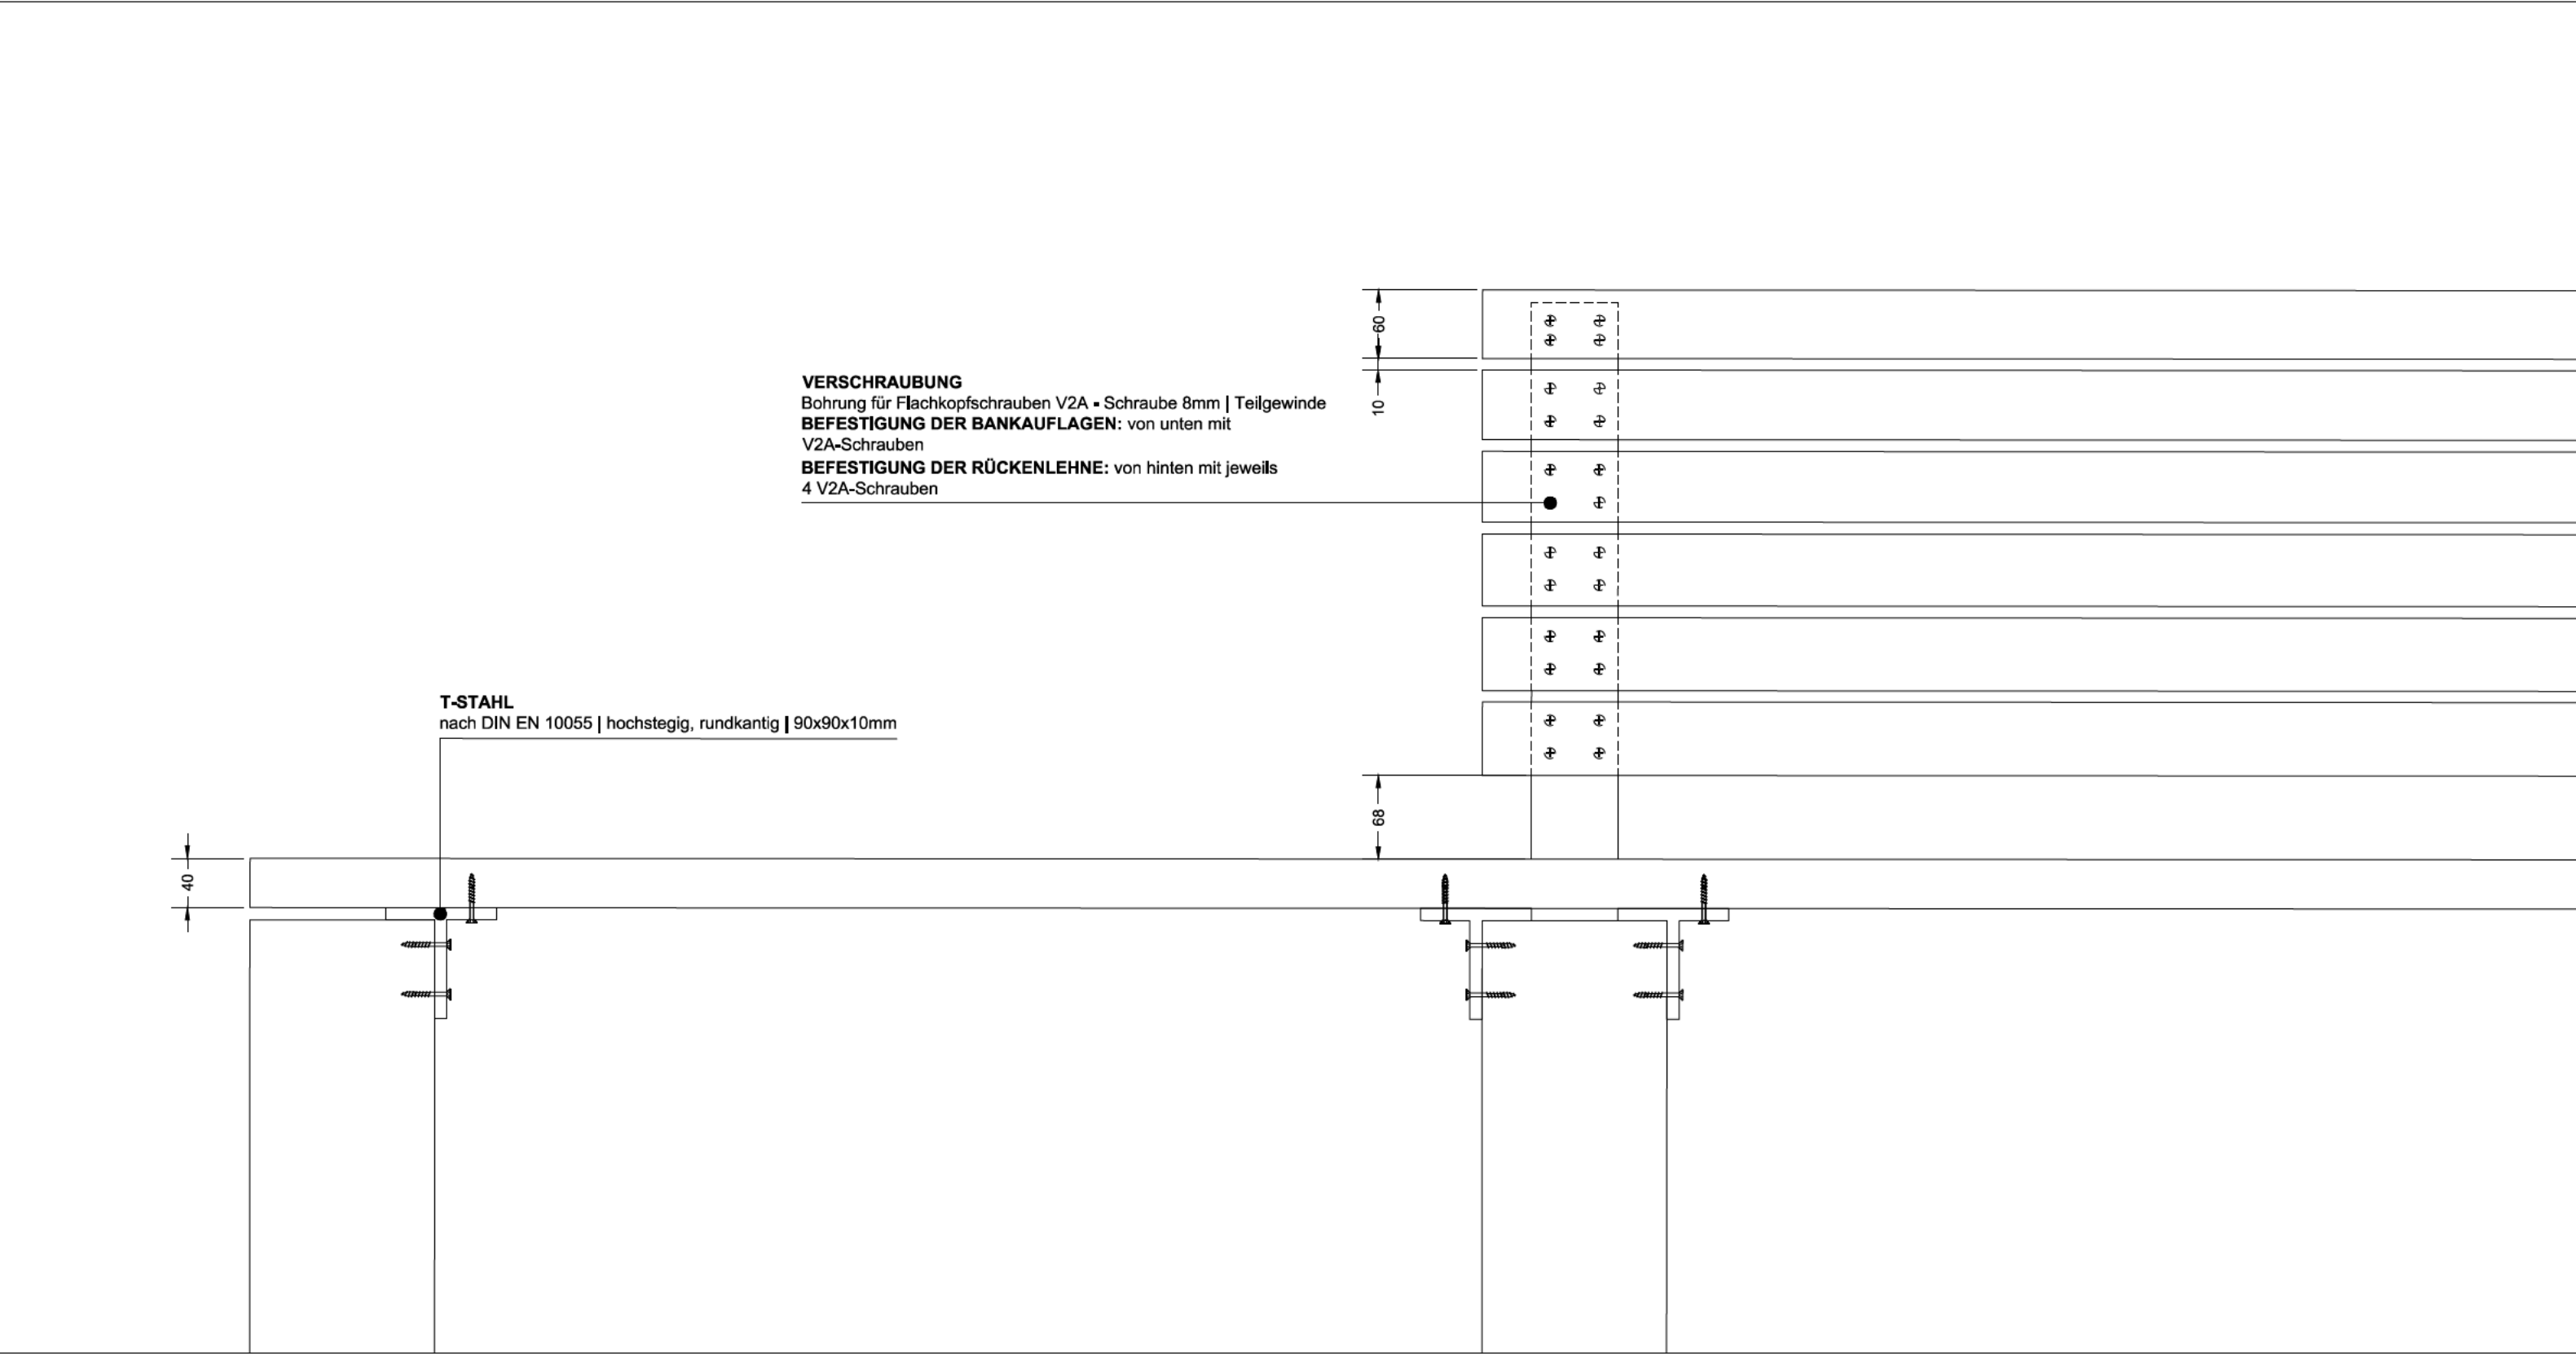

Konstruktionsdetail | M 1:5

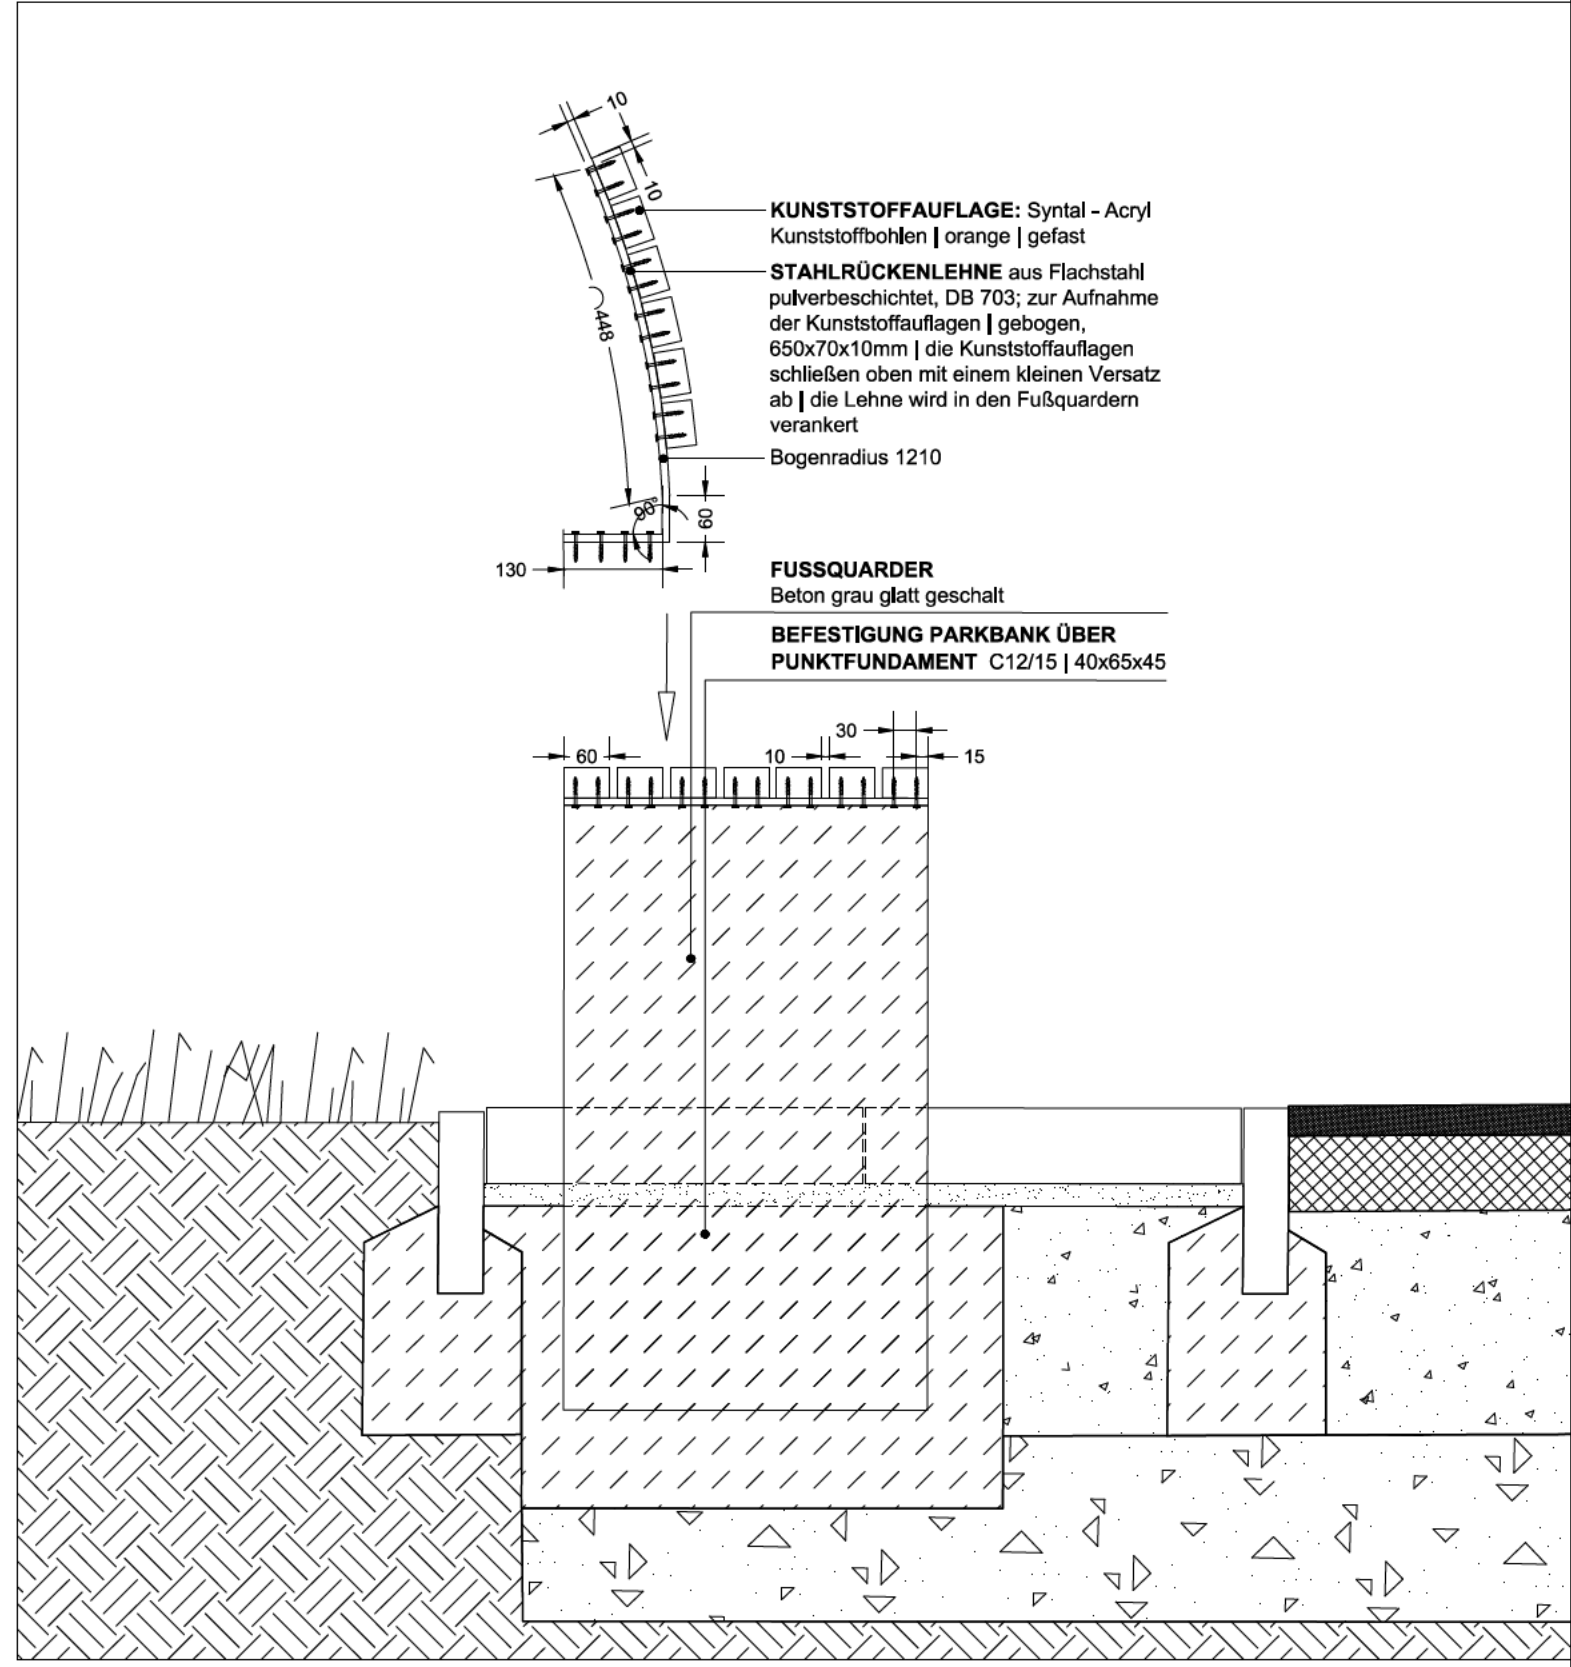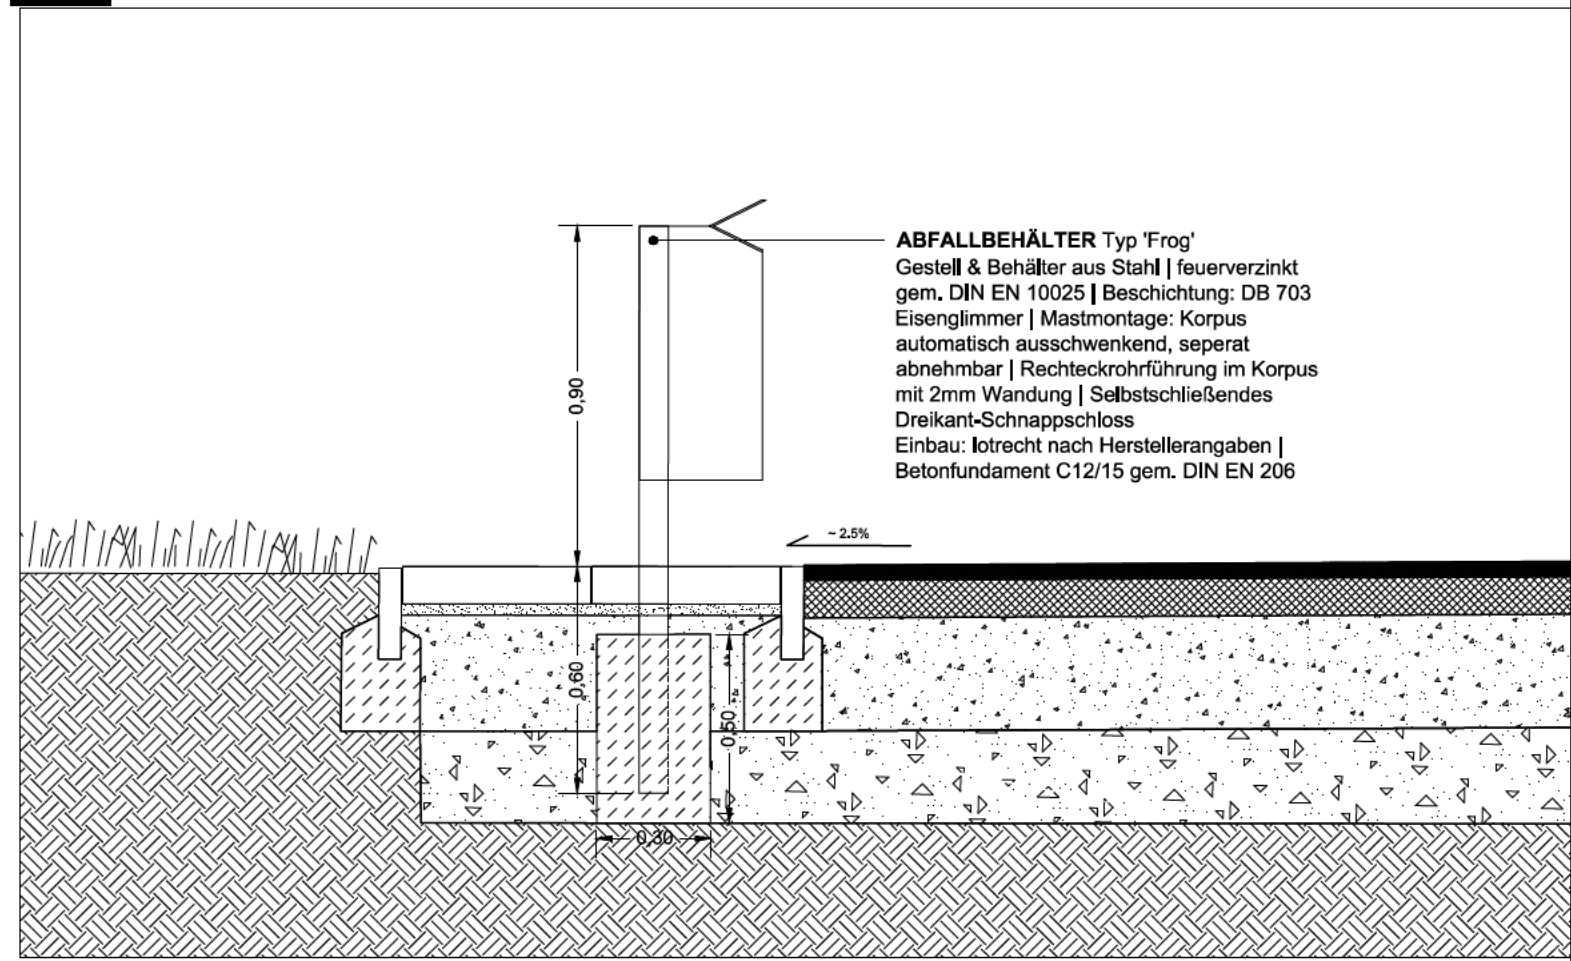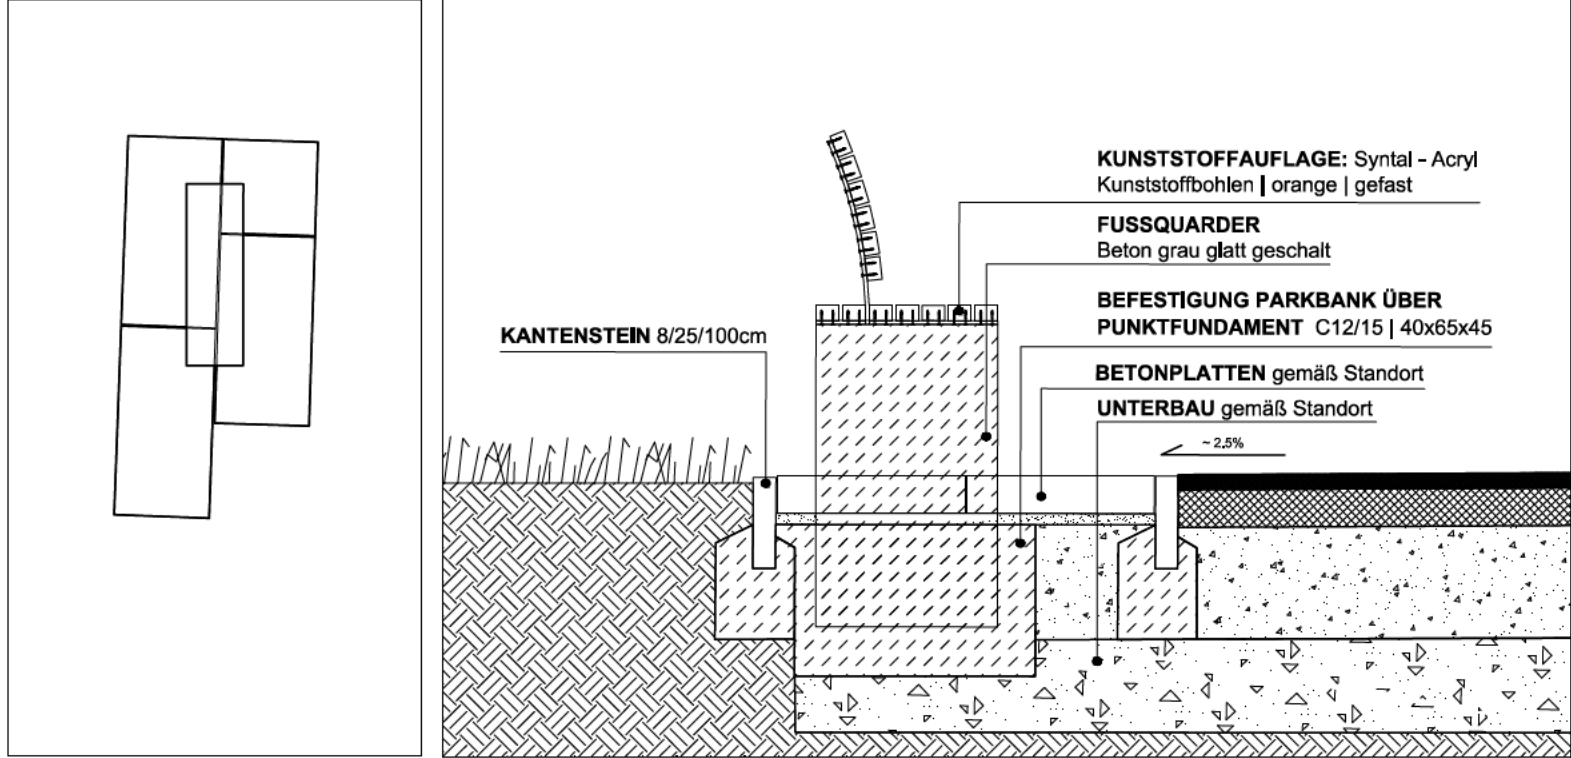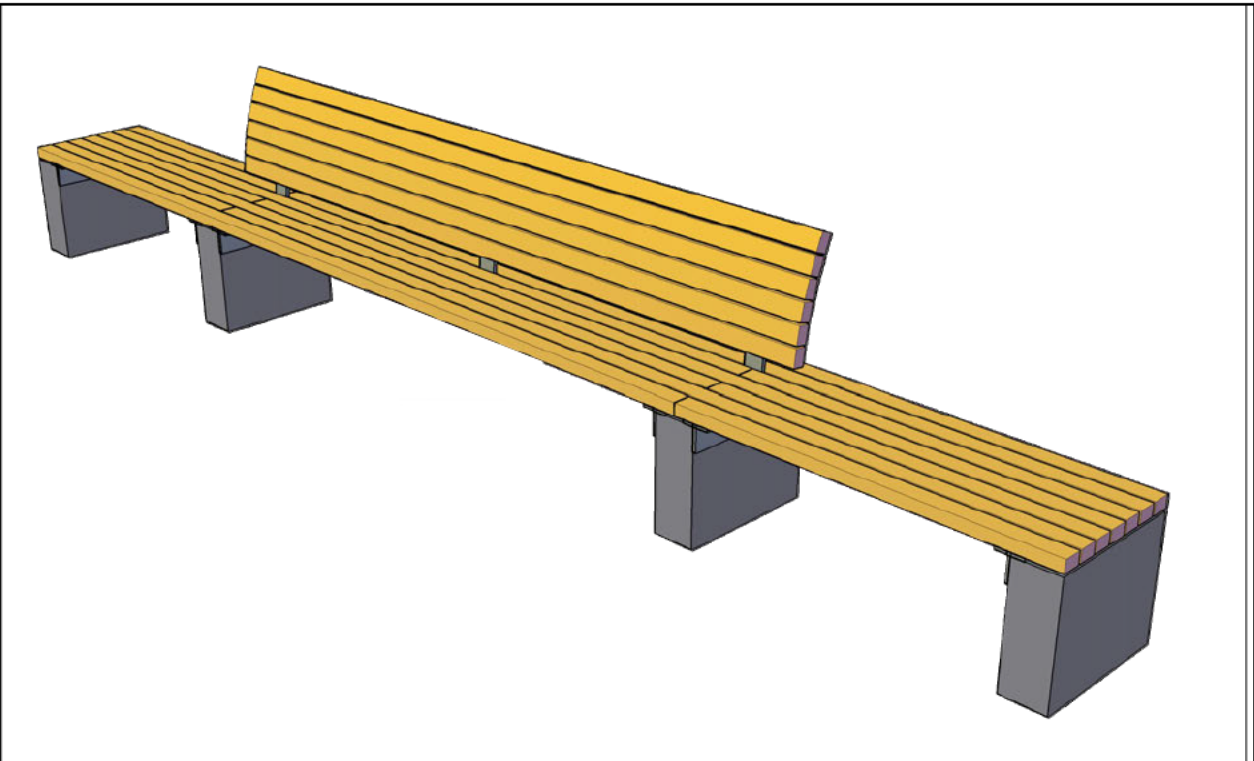

Konstruktionsdetail Rückenlehne | M 1:10



A	27.04.16	Änderung Bemaßung	S.Bauche	S.Werner
Index	Datum	Änderung	Bearbeitet	Gezeichnet

Projekt	Mittlere Quartiersachse Bremen Huckelriede Grünverbindung			
Auftraggeber	Freie Hansestadt Bremen - Der Senator für Umwelt, Bau und Verkehr			
	Ansgaritorstraße 2 28195 Bremen Telefon 0049 421 361-2407 mail office@ub.bremen.de Fax 0049 421 361-2050			
	 Freie Hansestadt Bremen Der Senator für Umwelt, Bau und Verkehr			
Planung	Umweltbetrieb Bremen - Eigenbetrieb der Stadtgemeinde Bremen			
	Bereich - 2- Planung und Bau Willy-Brandt-Platz 7 28215 Bremen Telefon 0049 421 361-79000 mail office@ub.bremen.de www.umweltbetrieb-bremen.de			
	 Umweltbetrieb Bremen			
Inhalt	Detail Sitzbank 4m+ Abfallbehälter			
Leistungsphase	Ausführung	Erstellt		
Planart	Detail	Geprüft		
Maßstab	variabel	Bereich 2		
Datum	18.12.2015			
Plan-Nr.	Fb 35/32	ASV, Bereich 4		