


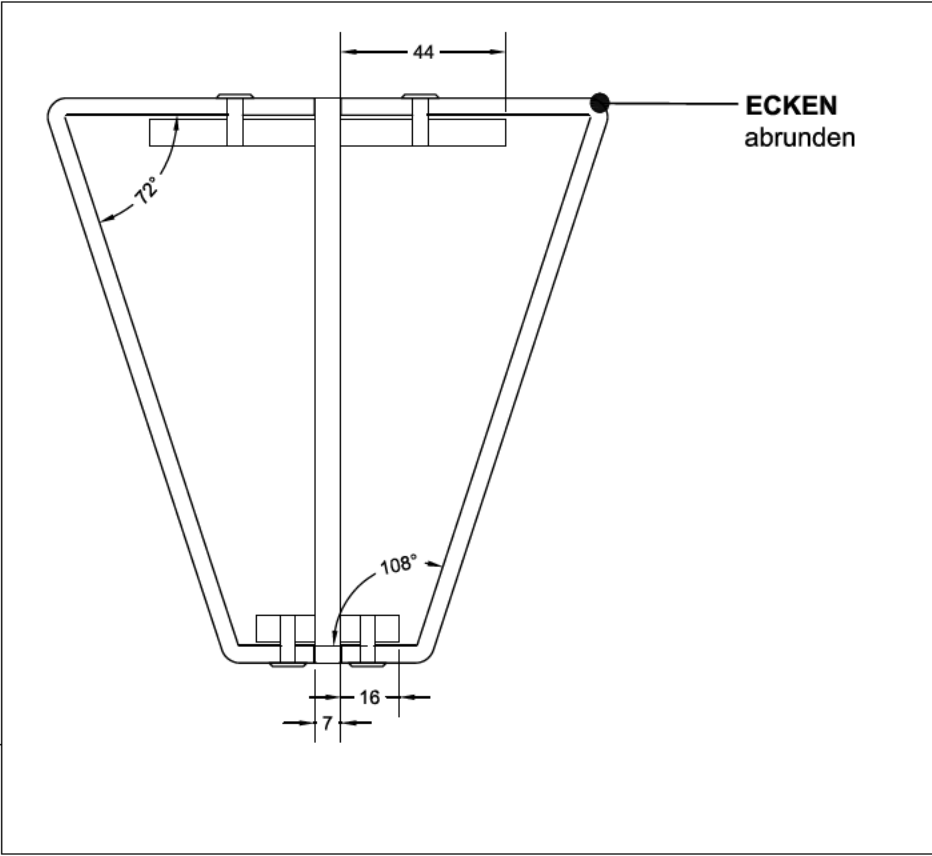


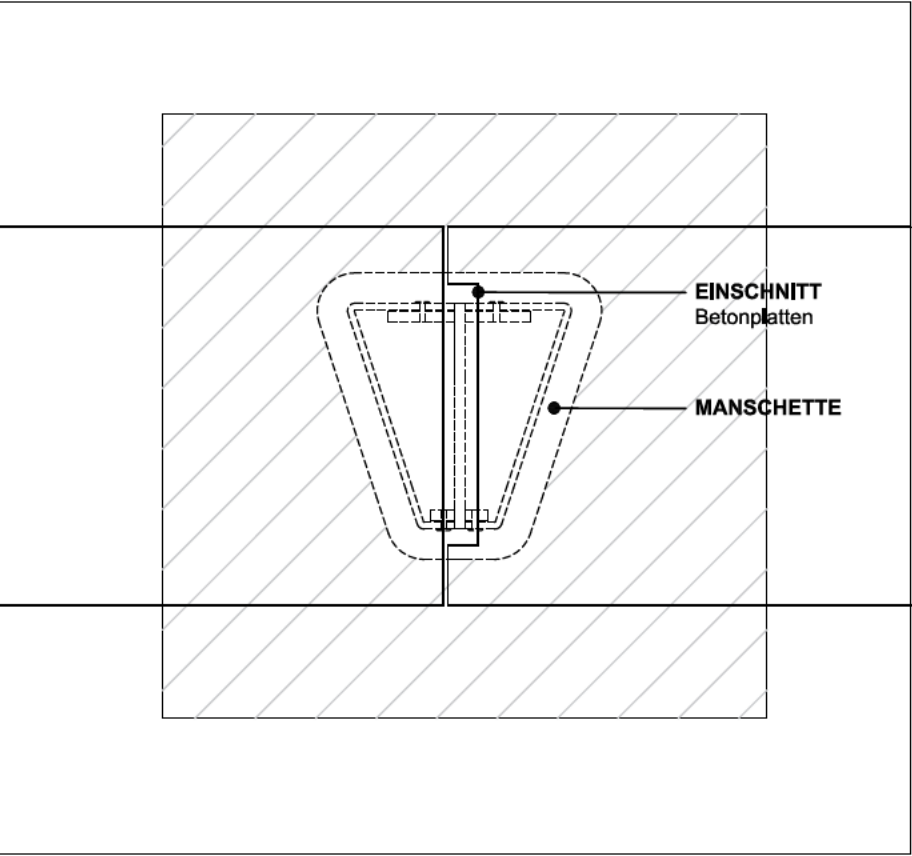


Aufsicht | M 1:2

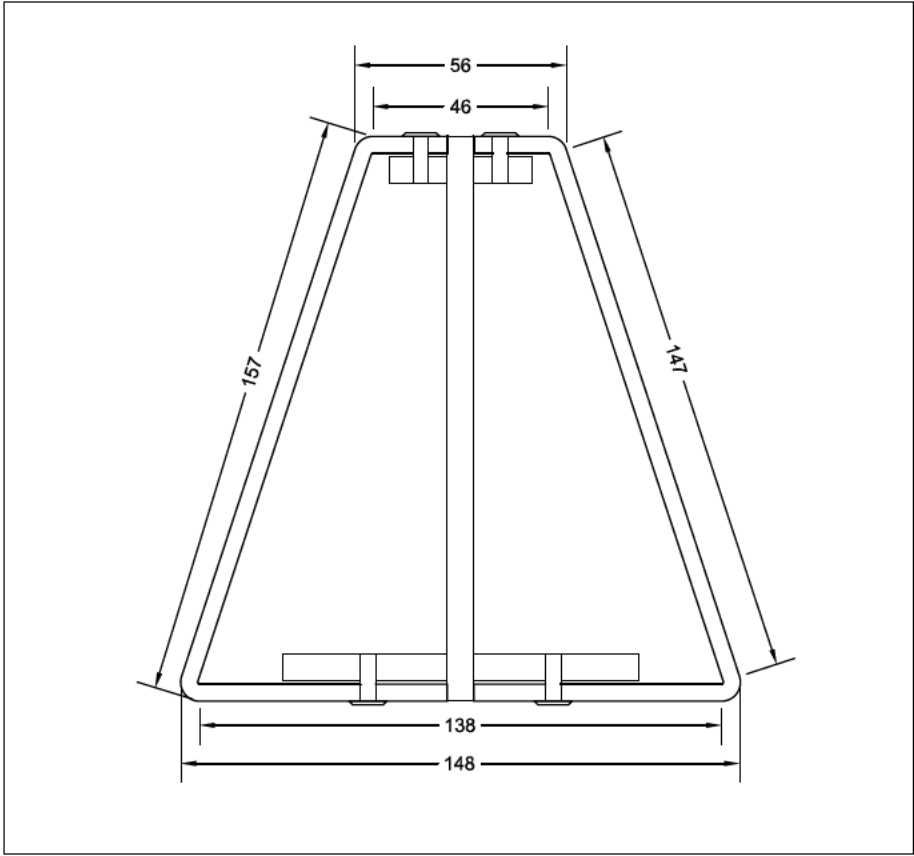


Prinzip Einbau Läuferreihe Betonplatten | M 1:5

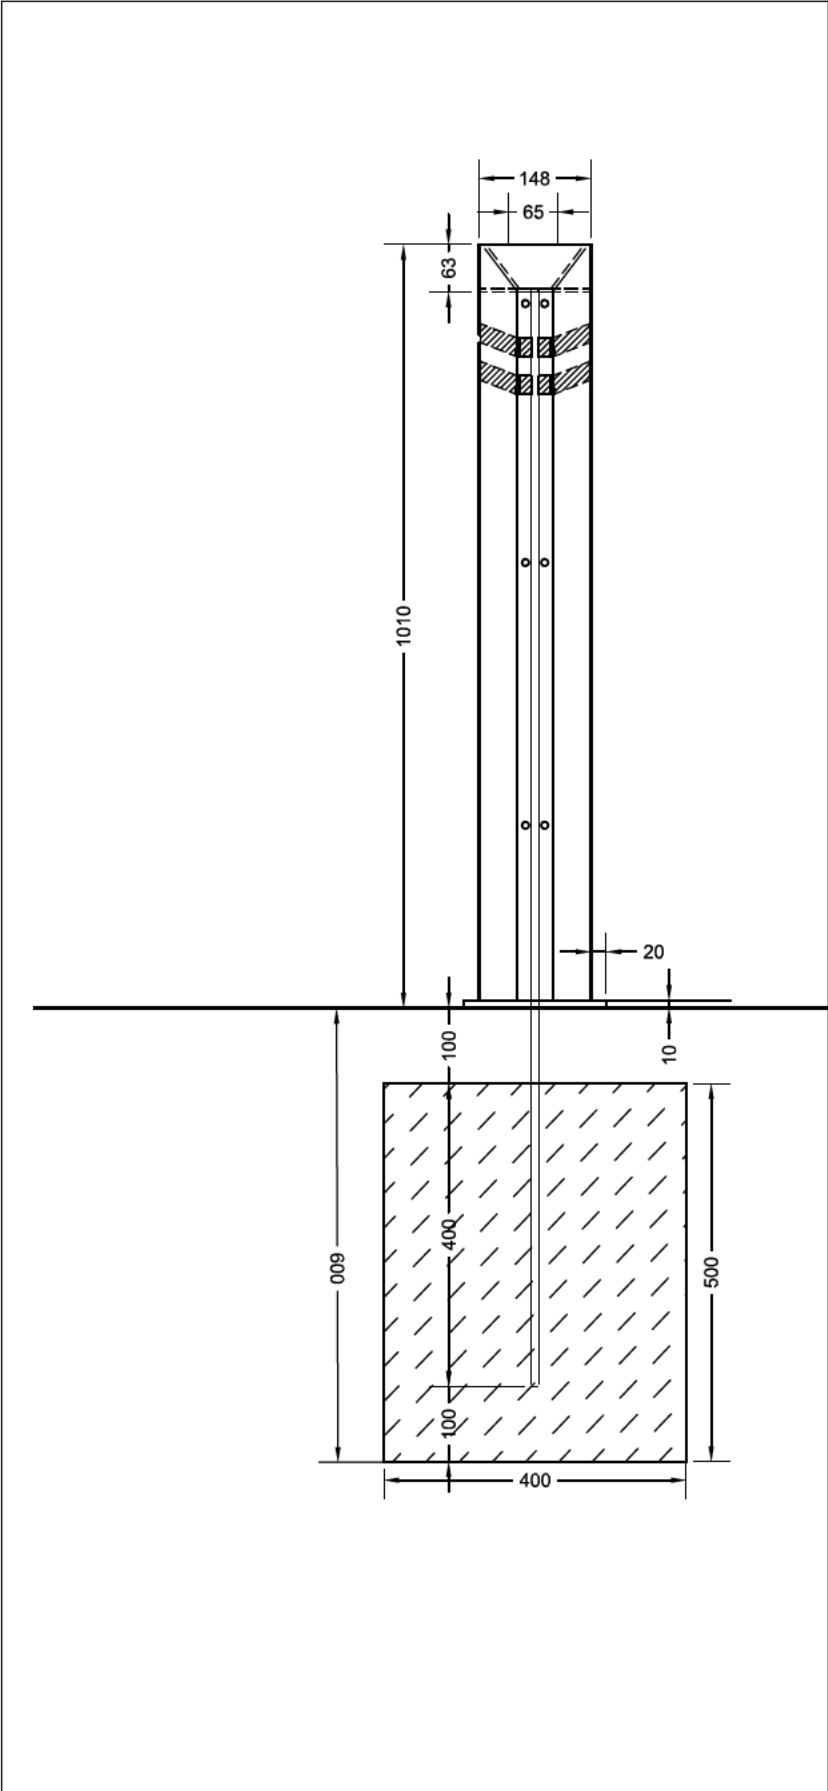

Vorderseite | M 1:10

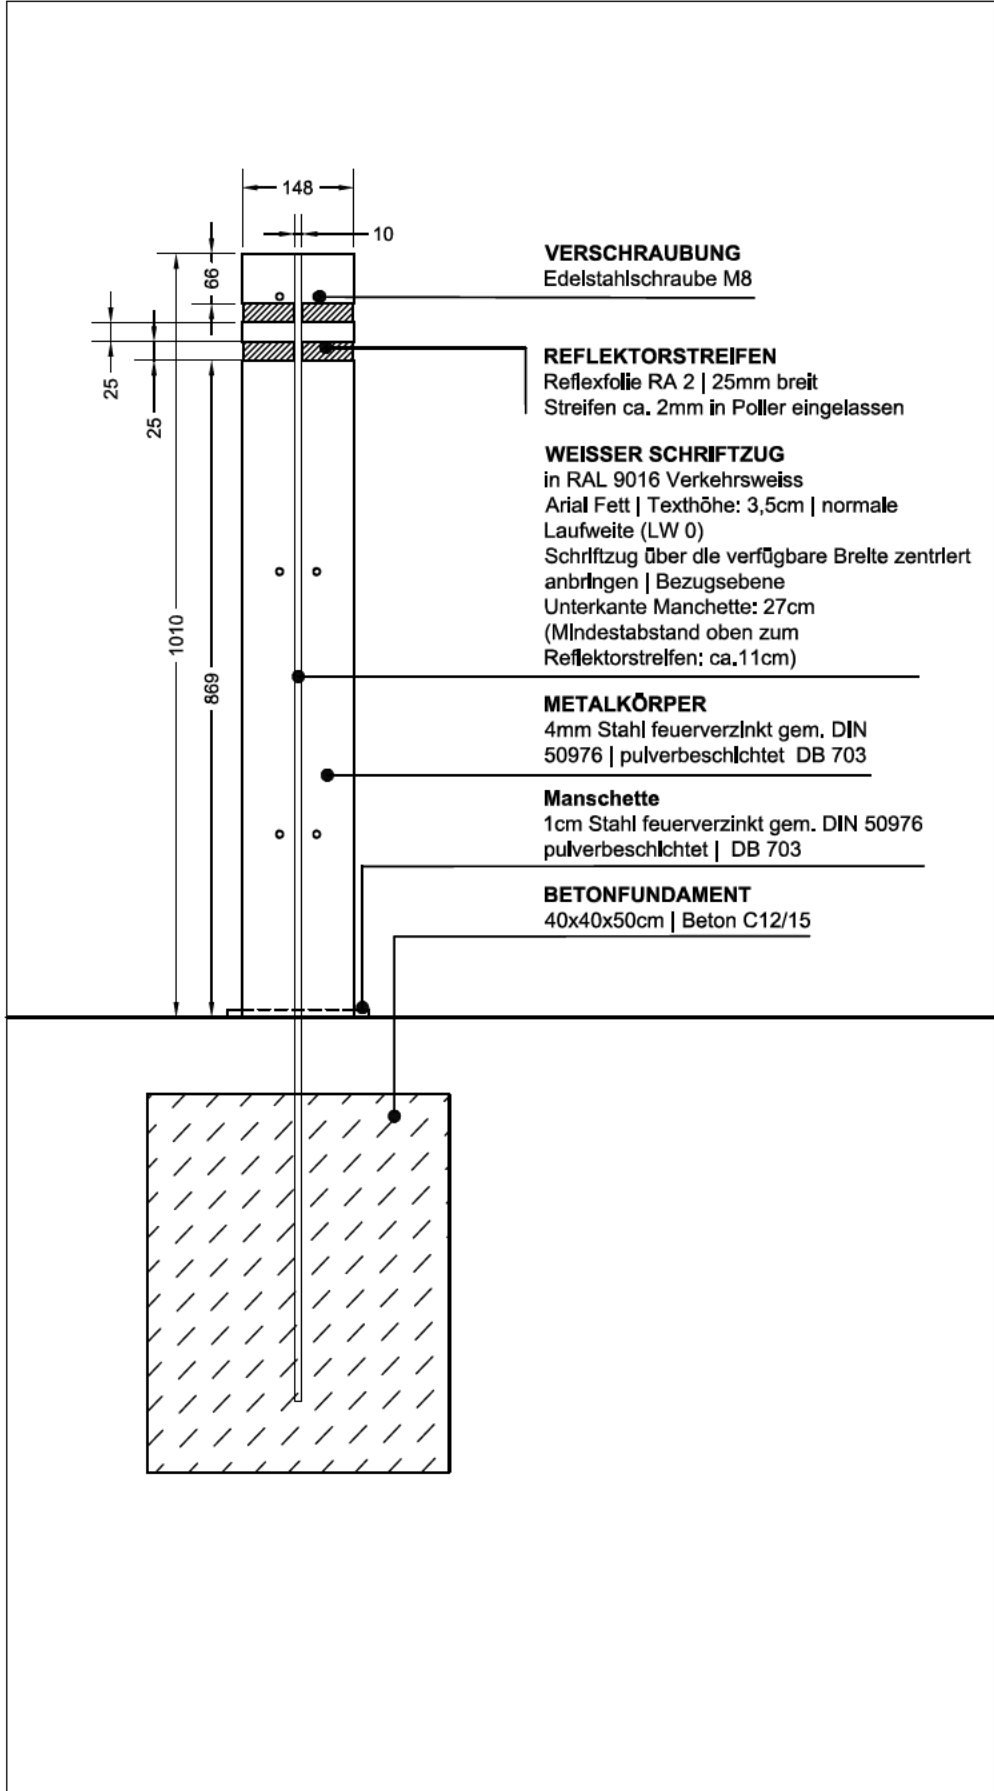

Rückseite | M 1:10

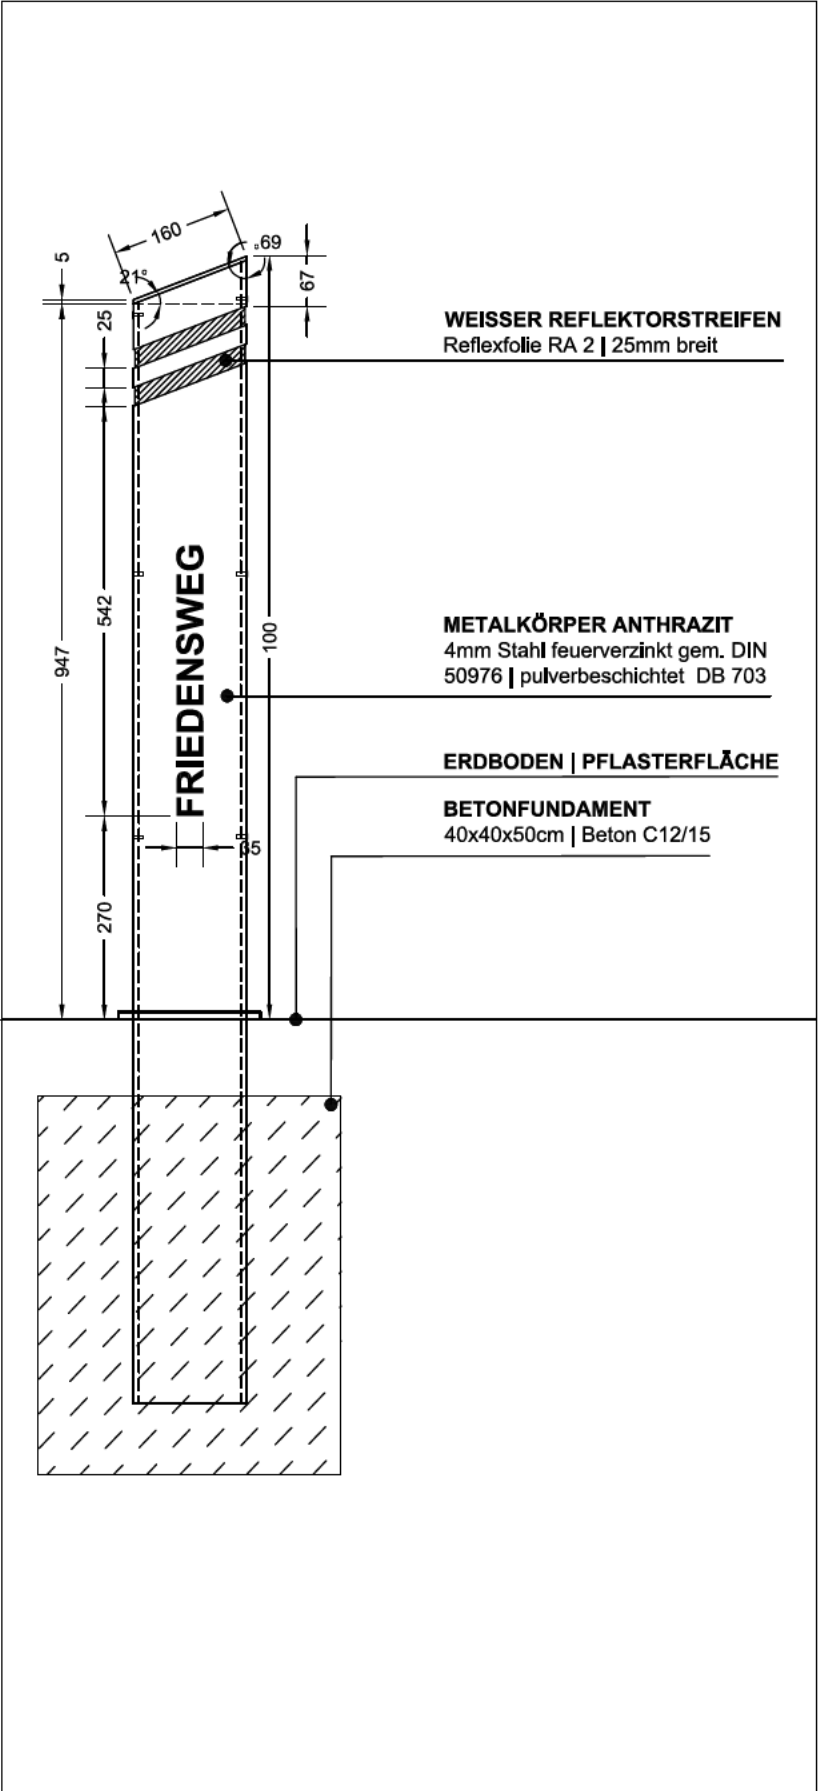

Seitenansicht | M 1:10

Die Durchführung der Planung ist durch eine Werkszeichnung und eine statische Berechnung zu prüfen. Gemeinsam mlt der Bauleitung sind Details vorzuplanen und abzusprechen. Der Bieter ist verpflichtet sich über das Material ausführlich zu Informieren. Für den Abperrpfosten sind Im Vorhinein Farbproben der RAL Farben vorzulegen. Ebenso sind alle Fragen der Durchführung und Abwicklung im Vorhinein zu klären.

A	TT,MM,JJ	Inhalt	Name	Name
Index	Datum	Änderung	Bearbeitet	Gezeichnet

Projekt

Mittlere Quartiersachse

Bremen Huckelriede

Grünverbindung

Auftraggeber

Freie Hansestadt Bremen - Der Senator für Umwelt, Bau und Verkehr

Ansgaritorstraße 2
28195 Bremen
Telefon 0049 421 361-2407
Fax 0049 421 361-2050

Freie Hansestadt Bremen
Der Senator für Umwelt, Bau und Verkehr

Planung

Umweltbetrieb Bremen - Eigenbetrieb der Stadtgemeinde Bremen

Bereich -2- Planung und Bau
Willy-Brandt-Platz 7
28215 Bremen
Telefon 0049 421 361-79000
mail office@ubmbremen.de
www.umweltbetrieb-bremen.de

Umweltbetrieb Bremen

Inhalt

Fest eingebauter Poller, Auftaktbereiche Friedensweg

Leistungsphase	Ausführung	Erstellt	
Planart	Detail	Geprüft	
Maßstab	variabel	Bereich 2	
Datum	18.07.2018		
Plan-Nr.	Fh 35a/47	ASV, Bereich 4	