



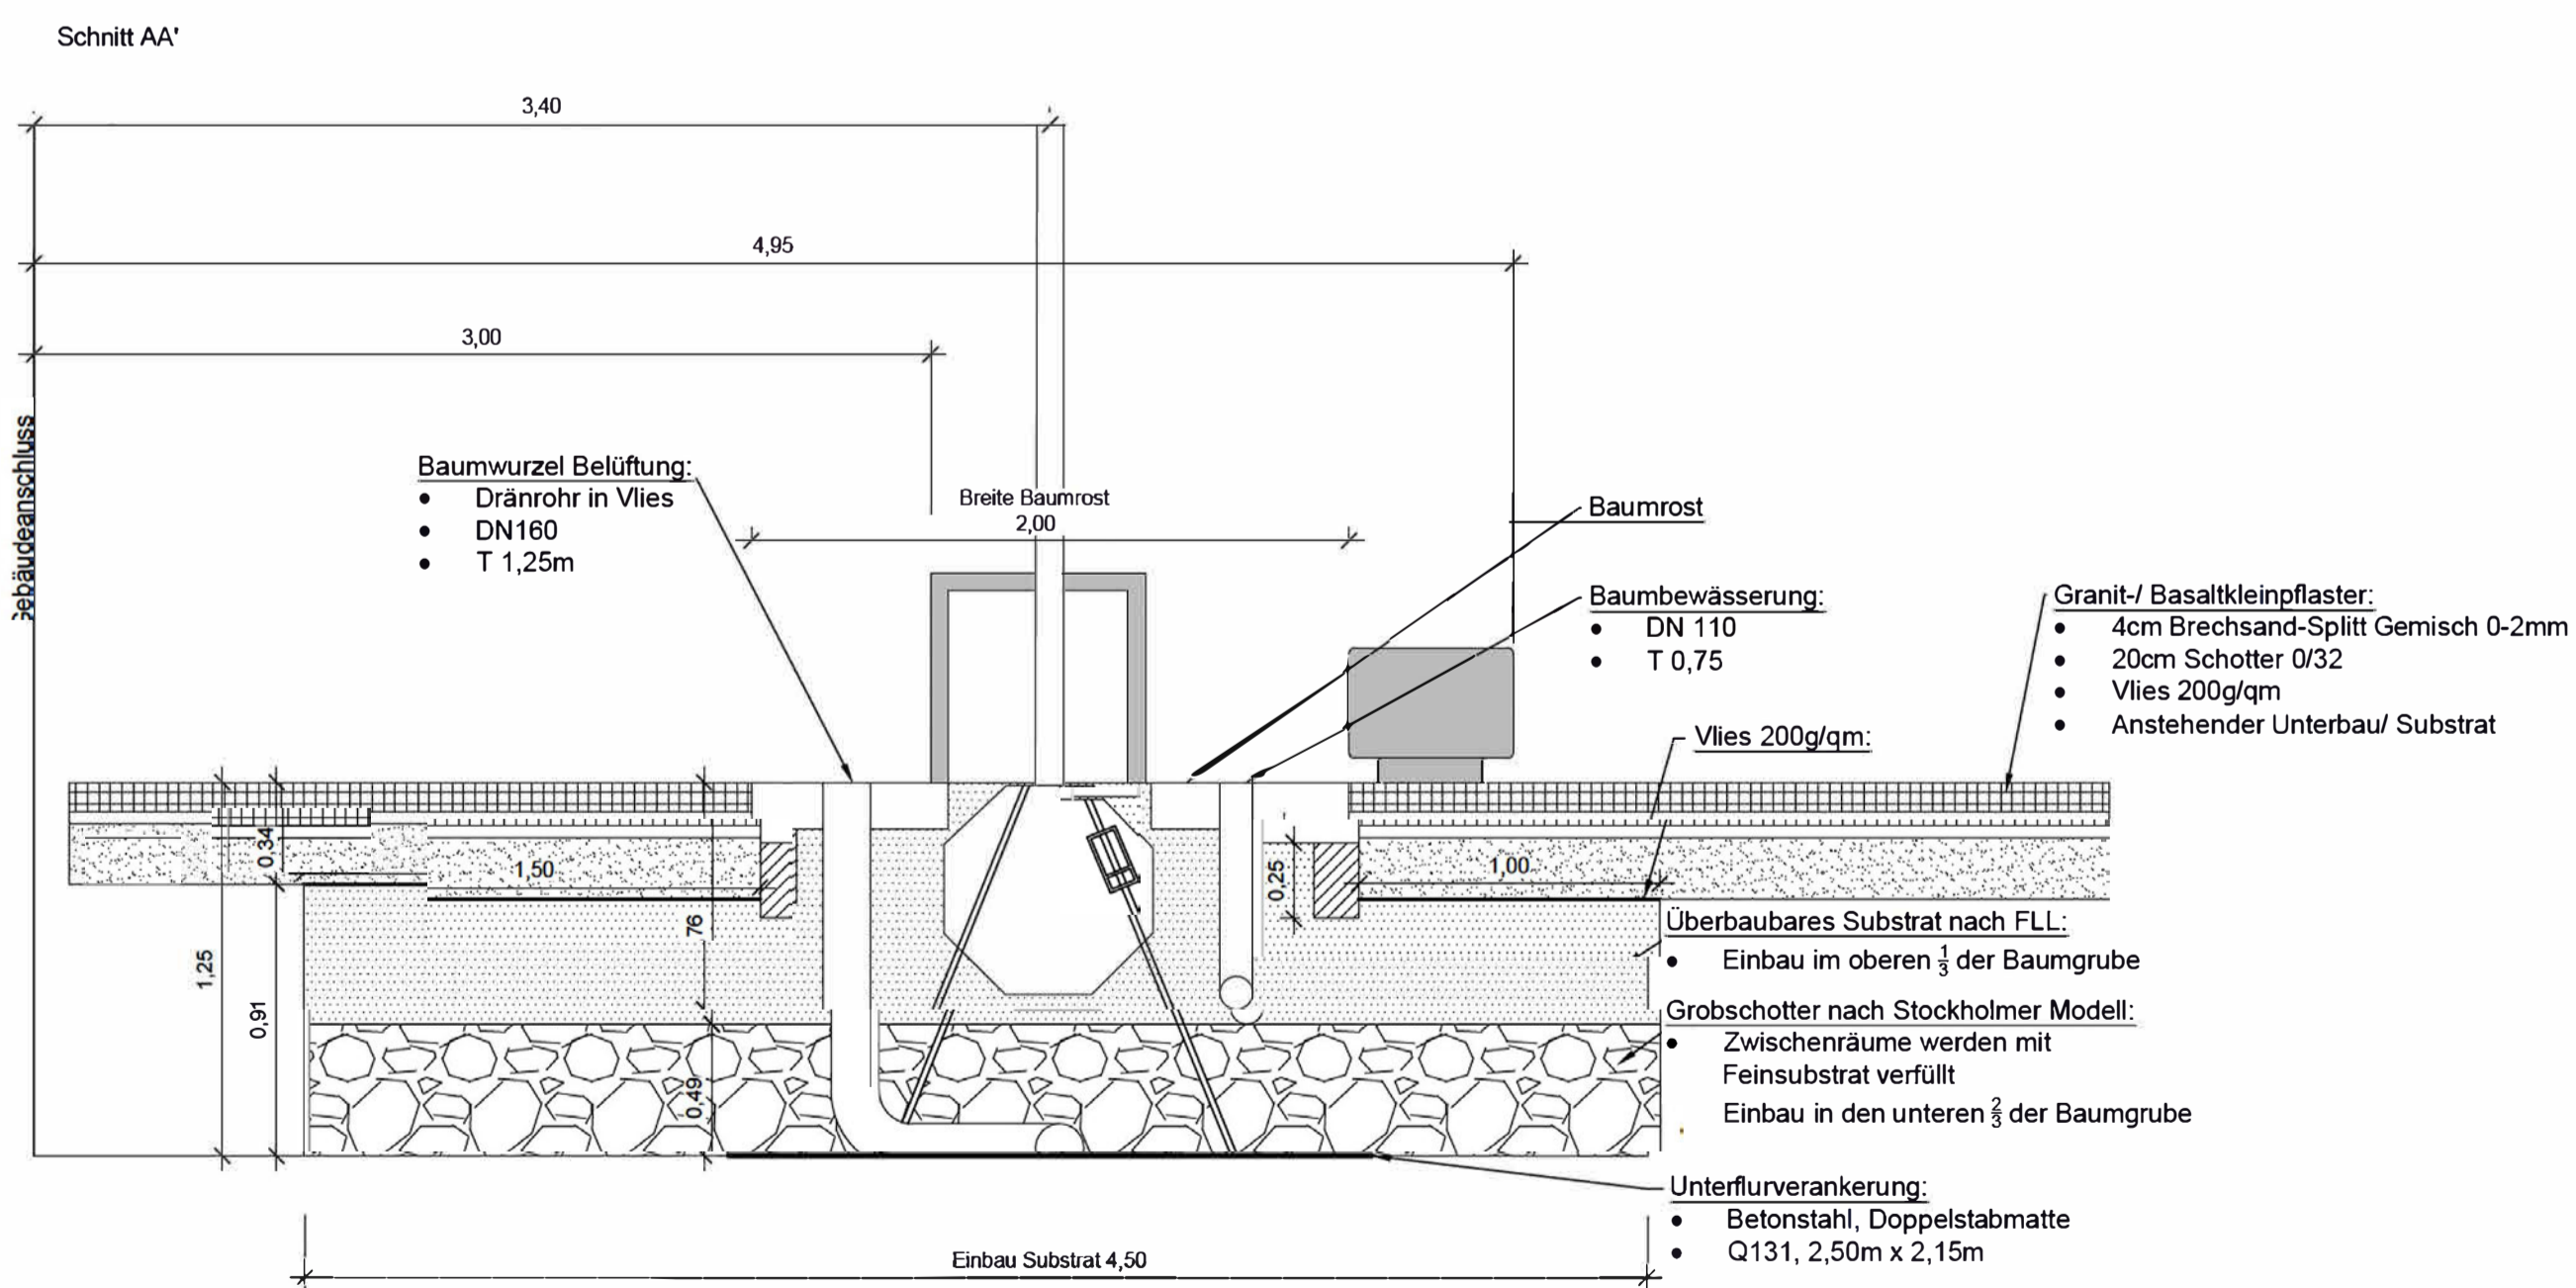




Detail F  
Belüftung/ Bewässerung  
M 1:25  
Aufsicht

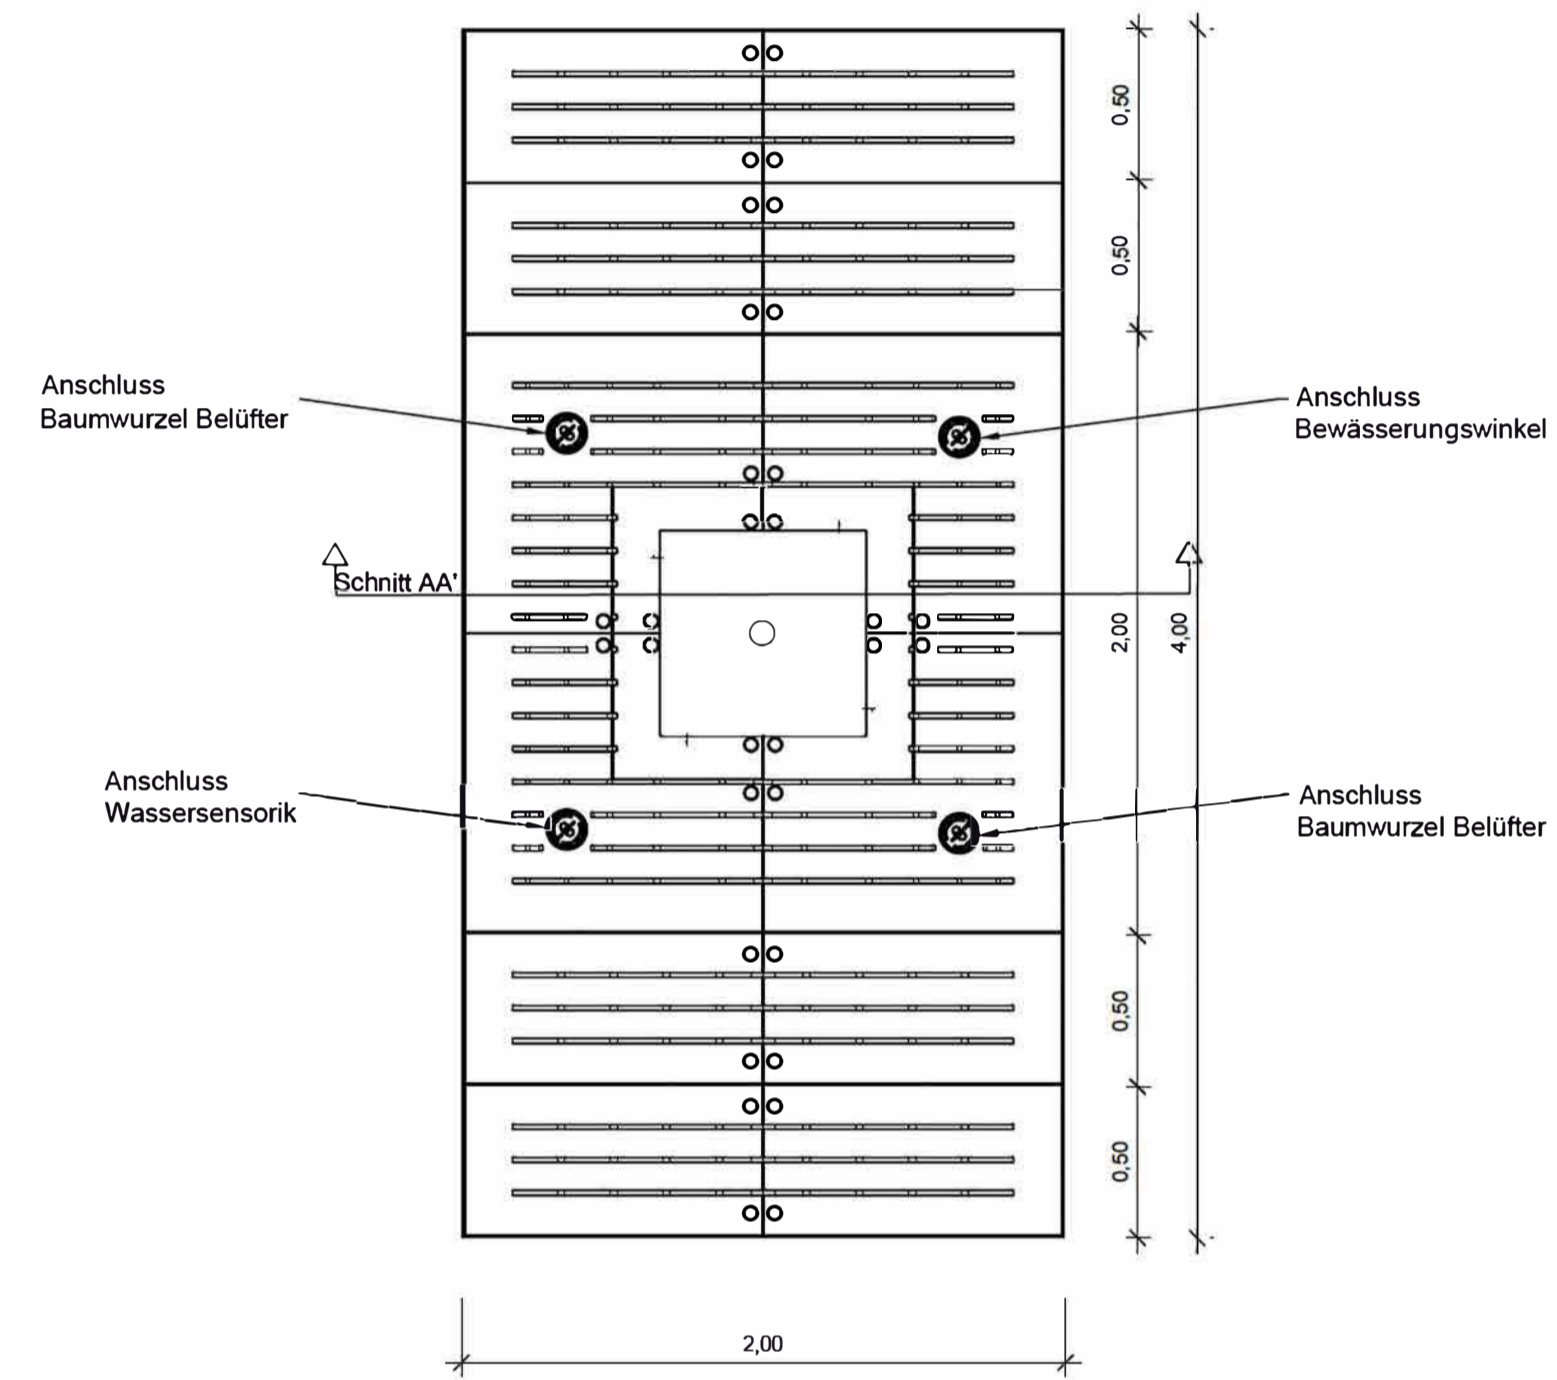

A	TT.MM.JJ	Inhalt	Name	Name
Index	Datum	Änderung	Bearbeitet	Gezeichnet
Projekt		Baumkonzept Green First Bremen Neustadt Delmemarkt/ Pappelstraße		
Auftraggeber:in		Die Senatorin für Umwelt, Klima und Wissenschaft Referat 25 - Grünordnung An der Reeperbahn 2 28217 Bremen		
Planung		Umweltbetrieb Bremen - Eigenbetrieb der Stadtgemeinde Bremen Bereich 2 - Planung und Bau Willy-Brandt-Platz 7 28215 Bremen		
Planinhalt		Baumlüftung und -bewässerung		
Leistungsphase		Ausführungsplanung		
Planart		Detailplan		
Maßstab		1:25	Erstellt	
Datum		10.11.2023	BL 2	
Plannummer		Od 29-12	RL 20	
			RL 21 (LP 5)	
Unterschrift Auftraggeber:in		