



### Regelaufbau/Einfassung M 1:10




### Einbau Sandsteinblöcke M 1:10

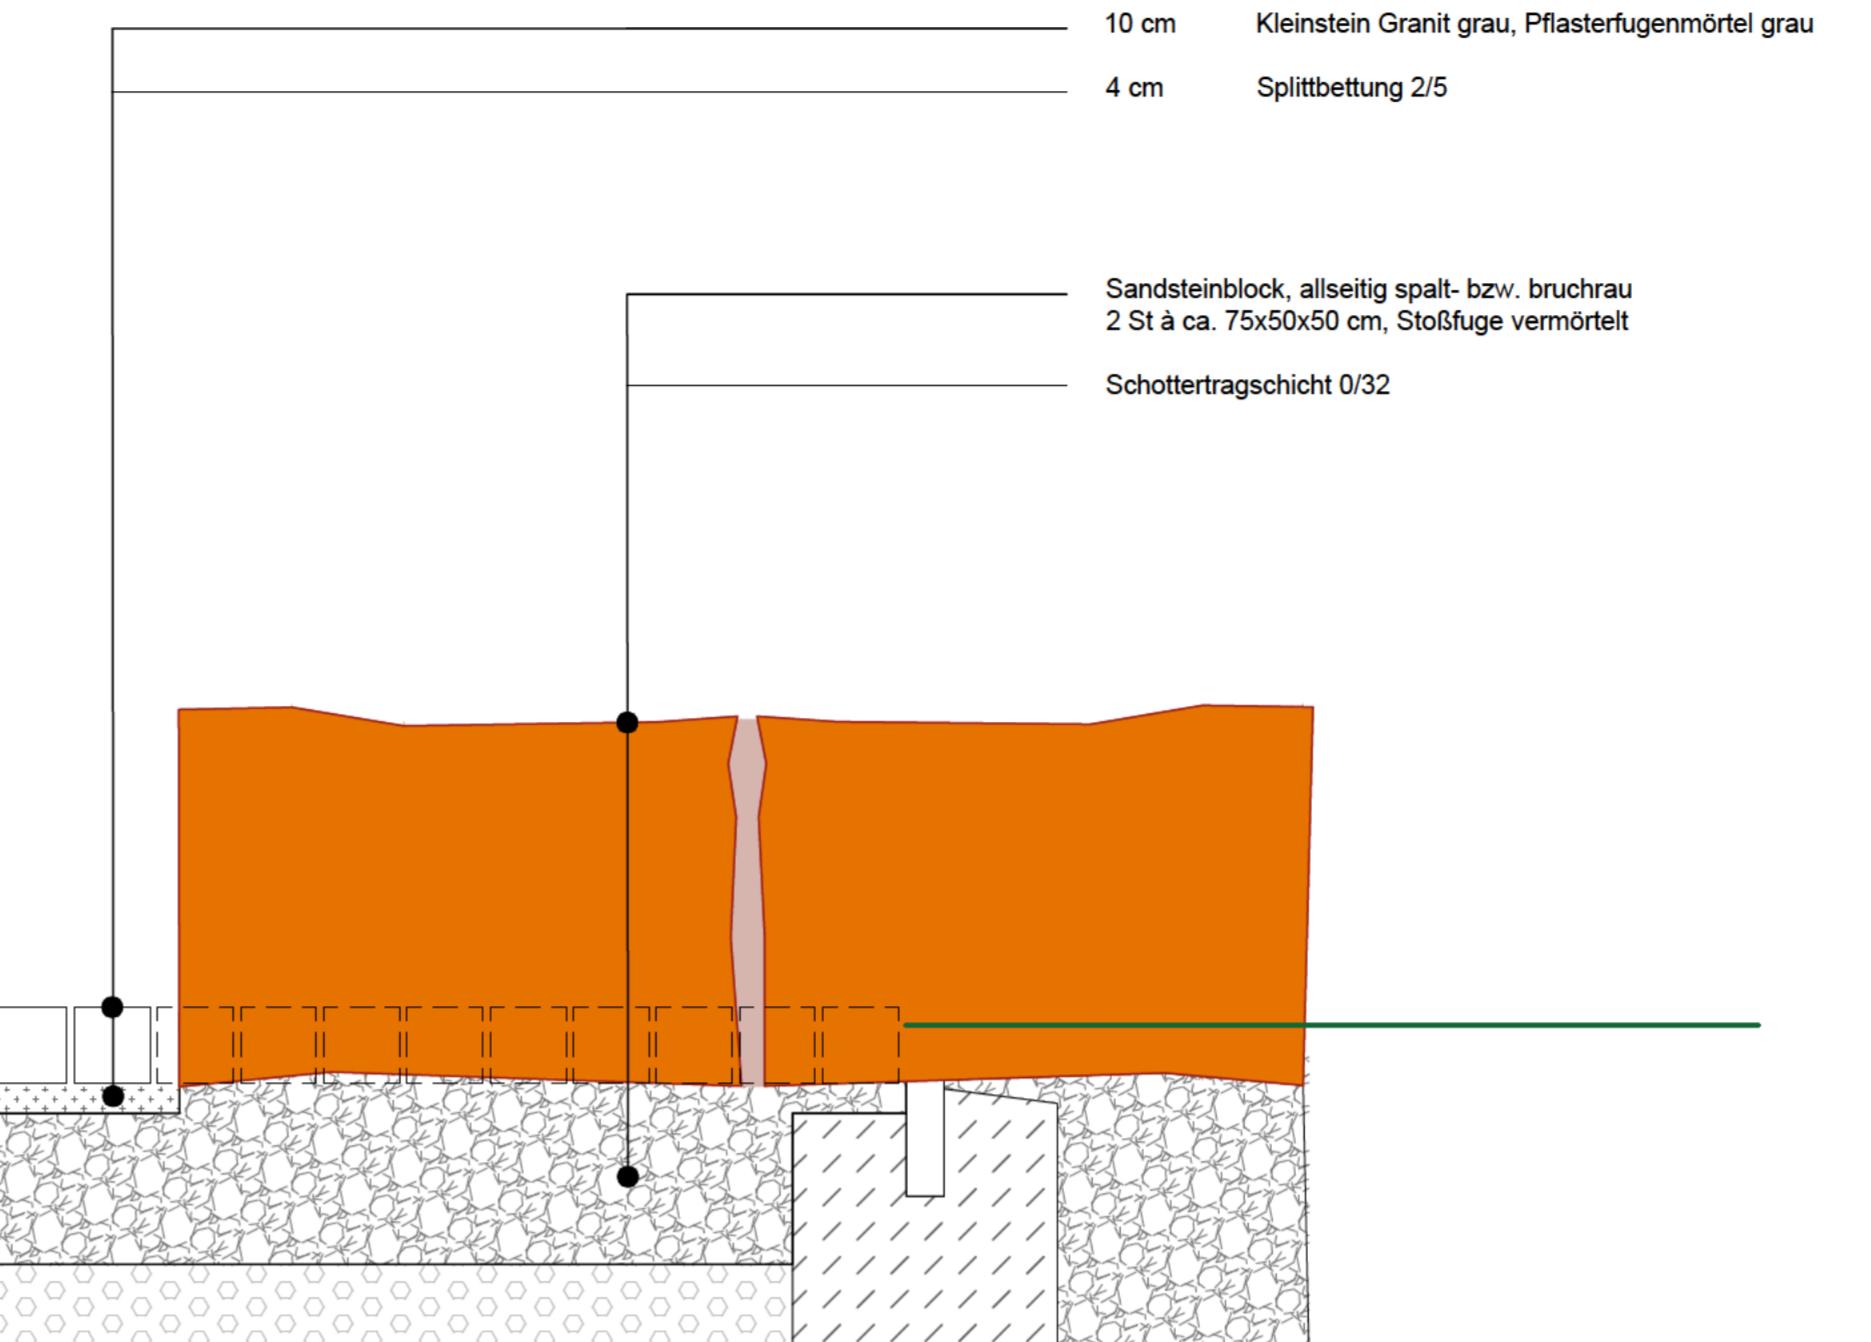

### Platz am Waller Marschweg M 1:50

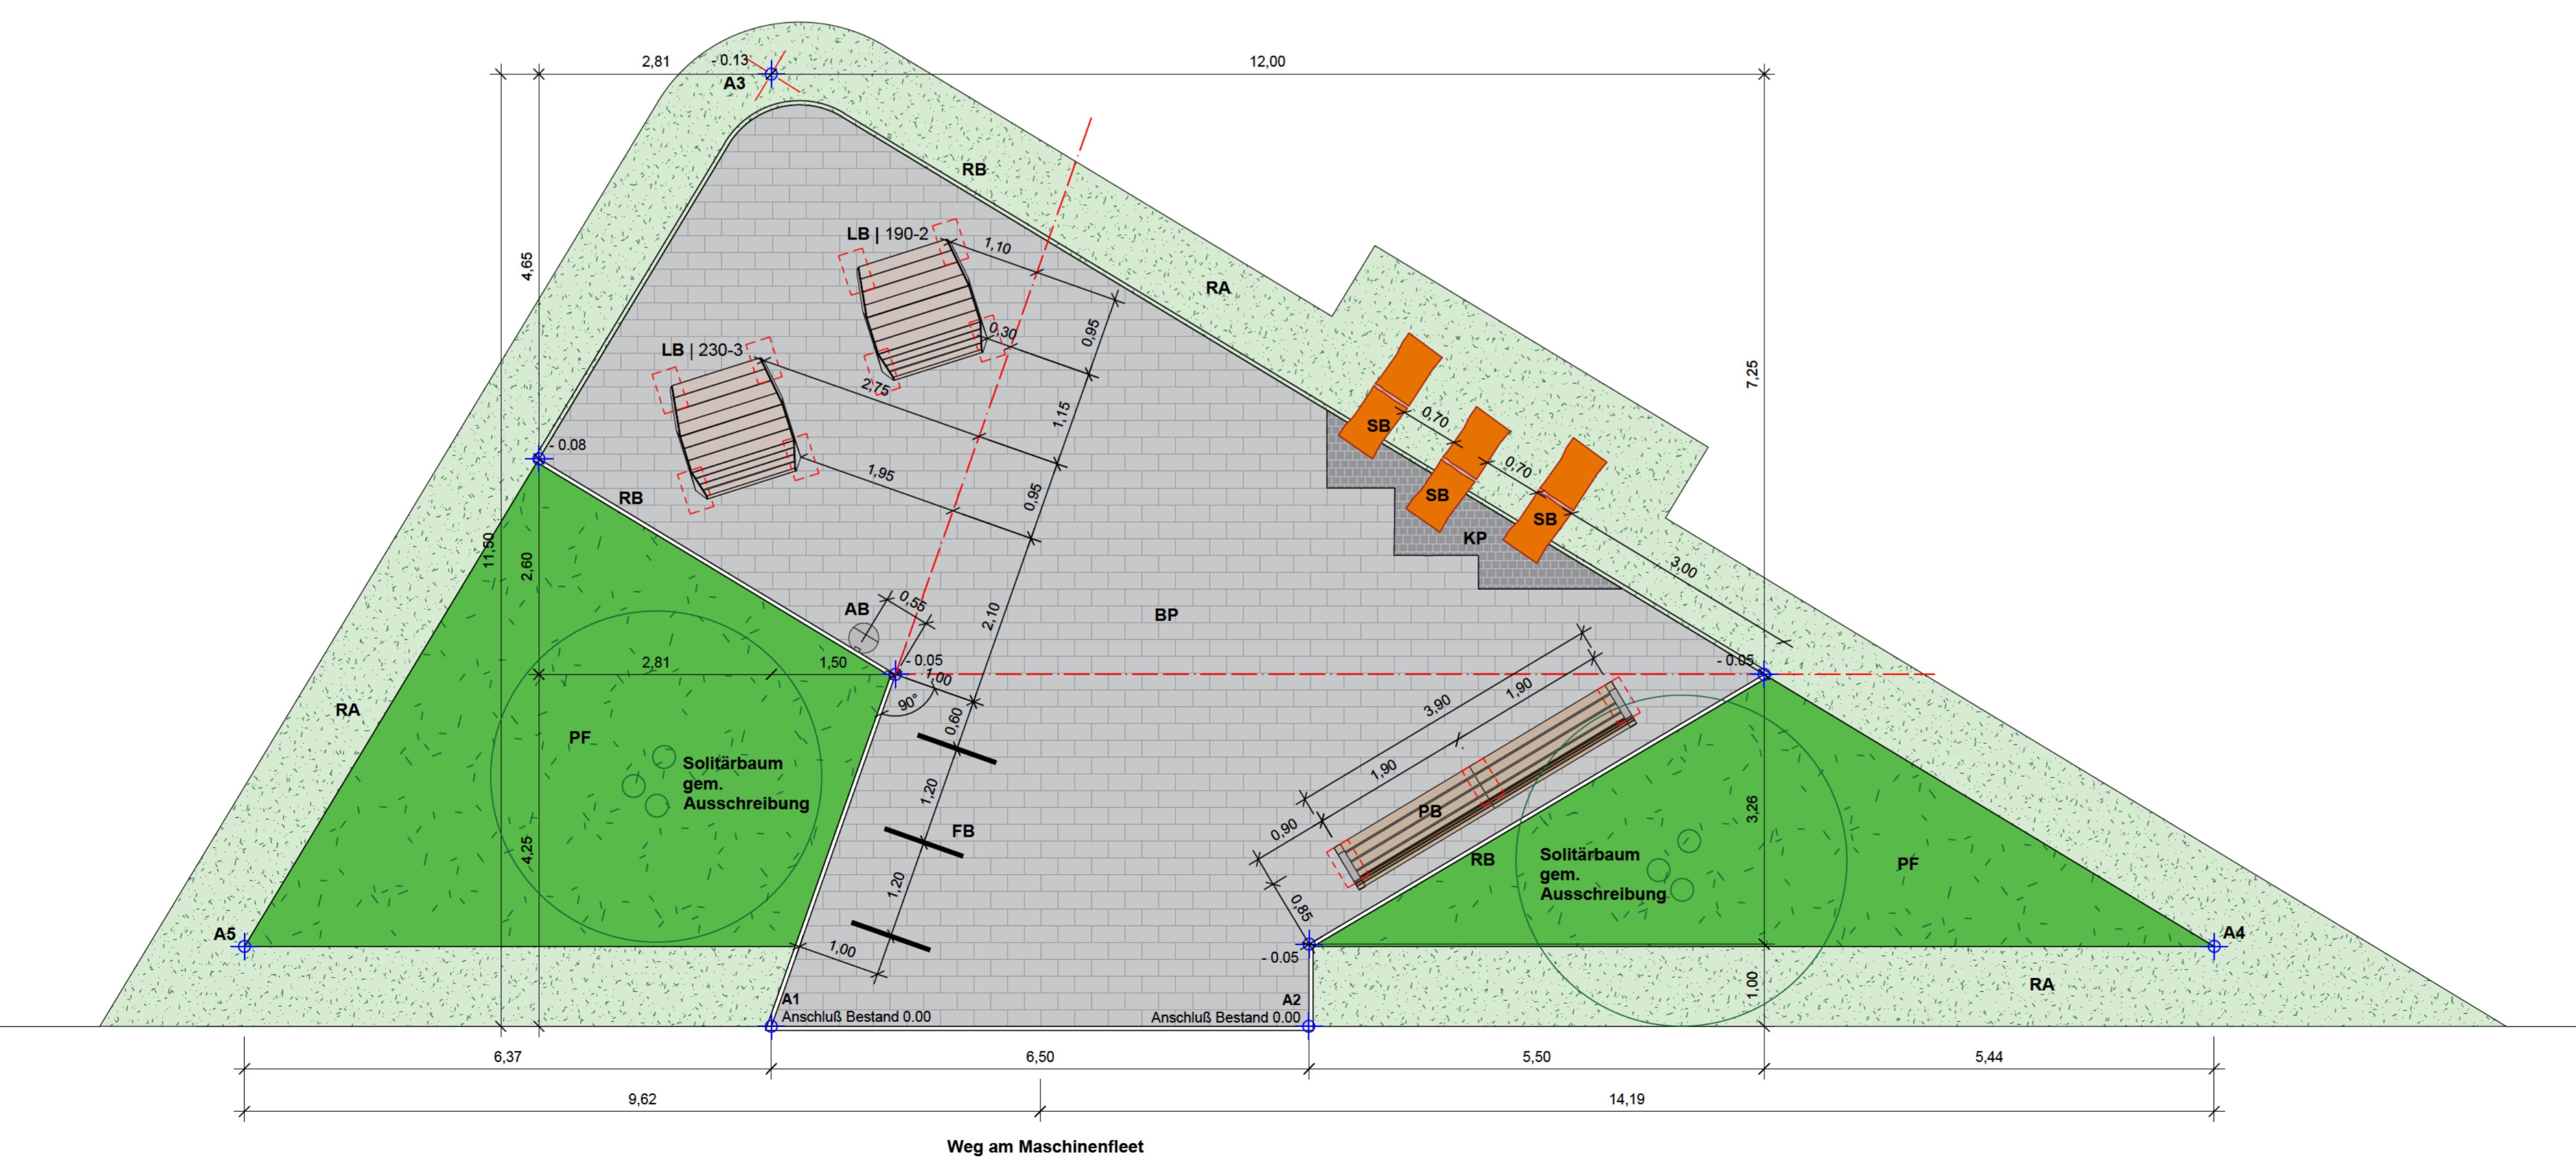

Betonplatten grau, o.F., 50\*25\*10 cm  
Aufbau siehe Detail

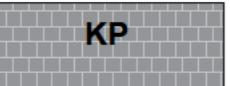

Kleinsteinplaster Granit grau  
Genaue Fläche wird vor Ort festgelegt



Rasenbord Beton, o.N.+F. 5\*20 cm  
Einbau - 5cm OK Pflaster, s. Detail



Pflanzfläche: Epimedium x warleyense 'Orangekönigin'  
8 St/m² (360 St)



Rasenansaft RSM 2.1



Liegebank gem. Ausschreibung | RAL Design Code  
ortsfest montiert



Parkbank gem. Ausschreibung  
ortsfest montiert



Einzelfundamente Liege-/Parkbank, Beton C 20/25 ,  
OK ca 15 cm unter OK-Belag  
Axiale Lage zu Befestigungspunkten Einbauten  
Genaue Lage/Abstände gem. Herstellerangaben




Sandsteinblock, allseitig spalt- bzw. bruchrau  
2 St à ca. 75x50x50 cm, Stoßfuge vermortelt



Fahrradanlehnbügel gem. Ausschreibung




Abfallbehälter gem. Ausschreibung

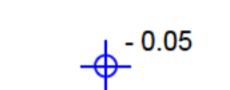

OK Pflaster /Bezug Bestandshöhe Weg



Bezugsachsen

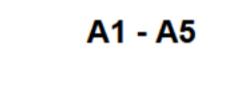

Absteckpunkte zur Verortung im Bestand

Bei Unstimmigkeiten ist vor Ausführung Rücksprache mit der Bauleitung zu halten!



### Rundweg "In den Wischen"

#### Ausstattung

Auftraggeber	Auftraggeber
	Freie Hansestadt Bremen Die Senatorin für Klimaschutz, Umwelt, Mobilität, Stadtentwicklung und Wohnungsbau
An der Reeperbahn 2	28217 Bremen
	Freie Hansestadt Bremen Die Senatorin für Klimaschutz, Umwelt, Mobilität, Stadtentwicklung und Wohnungsbau
Planung	Umweltbetrieb Bremen - Eigenbetrieb der Stadtgemeinde Bremen
	Bereich 2- Planung und Bau Willy-Brandt-Platz 7 28215 Bremen Telefon 0049 421 361-79000 mail office@ub.bremen.de www.umweltbetrieb-bremen.de
Inhalt	Platz am Maschinenfleet
Leistungsphase	Ausführung
Planart	Lageplan/Detail
Maßstab	1:50/10
Datum	20.04.2022
Plan-Nr.	Fm 08,01/12
Erstellte	[Progress bar]
Ref. 20	[Progress bar]
Ref. 21	[Progress bar]
Bereich 2	[Progress bar]
Auftraggeber	[Progress bar]